



POHĽADY

JUŽNÝ

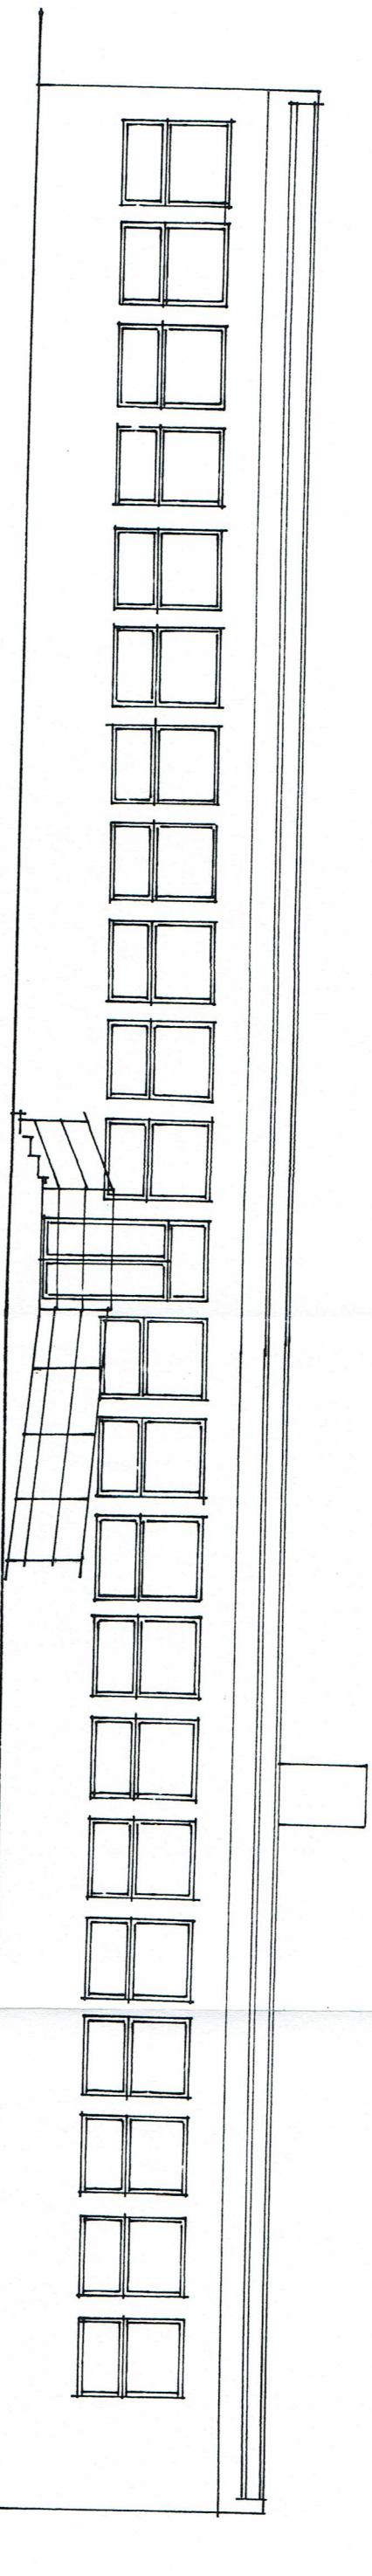


SEVERNÝ

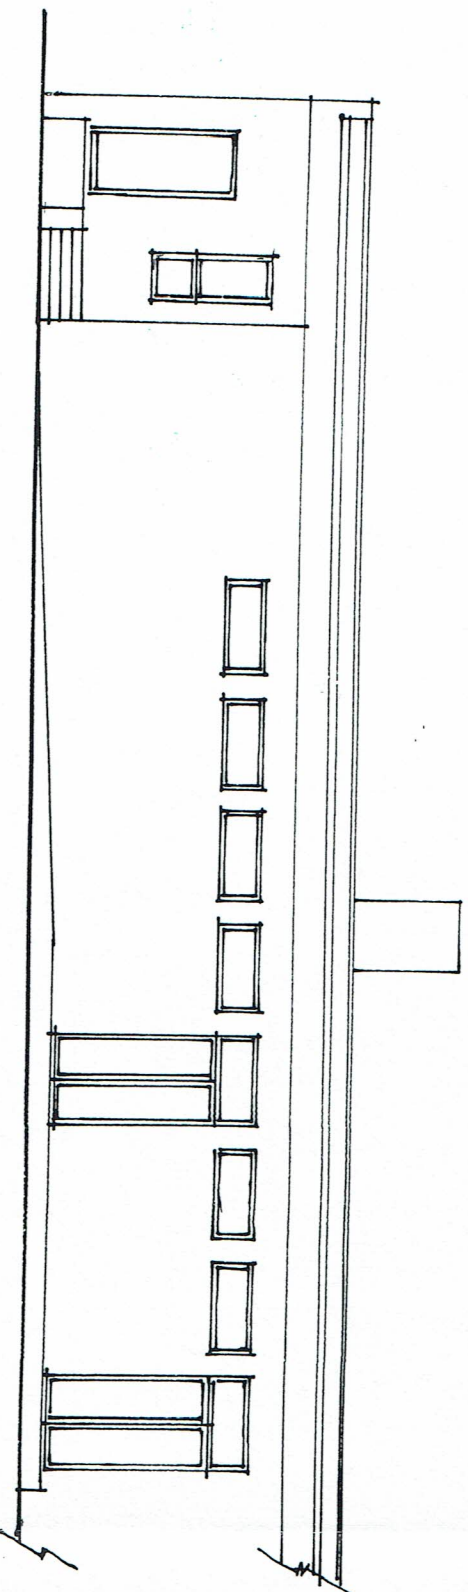

KRISTOF ROMHÁNYI  
architekt a spôsobilý technik vo výstavbe  
s osvedčením SKCJ 6.J. TI - 192/2002  
Projektovanie stavieb  
podľa §43 a zákona č. 554/2001 Z.z.

Č.P. - ŽO 2267/1992

VYPRACOVAL	Ing. Bakos Karol	 <b>B A P R O J</b> Ing. Bakos Karol Prowazekova 8 945 01 K o m á r n o
INVESTOR	Mesto Gabčíkovo	
MIESTO	Gabčíkovo, okr. Dunajská Streda	
ZVÝŠENIE KAPACITY MATERSKEJ ŠKOLY S VYUČOVACÍM JAZYKOM SLOVENSKÝM NA KOMENSKÉHO ULICI REKONŠTRUKCIOU OBJEKTU „C“		
POHĽADY		
FORMÁT		
Č. PRÍLOHY		
DÁTUM		01/2017
MIERKA		1 : 100
FORMÁT		2 A4
Č. PRÍLOHY		3