


# ÚPN OBCE BELADICE

## NÁVRH

ARCHITEKTONICKÝ ATELIÉR

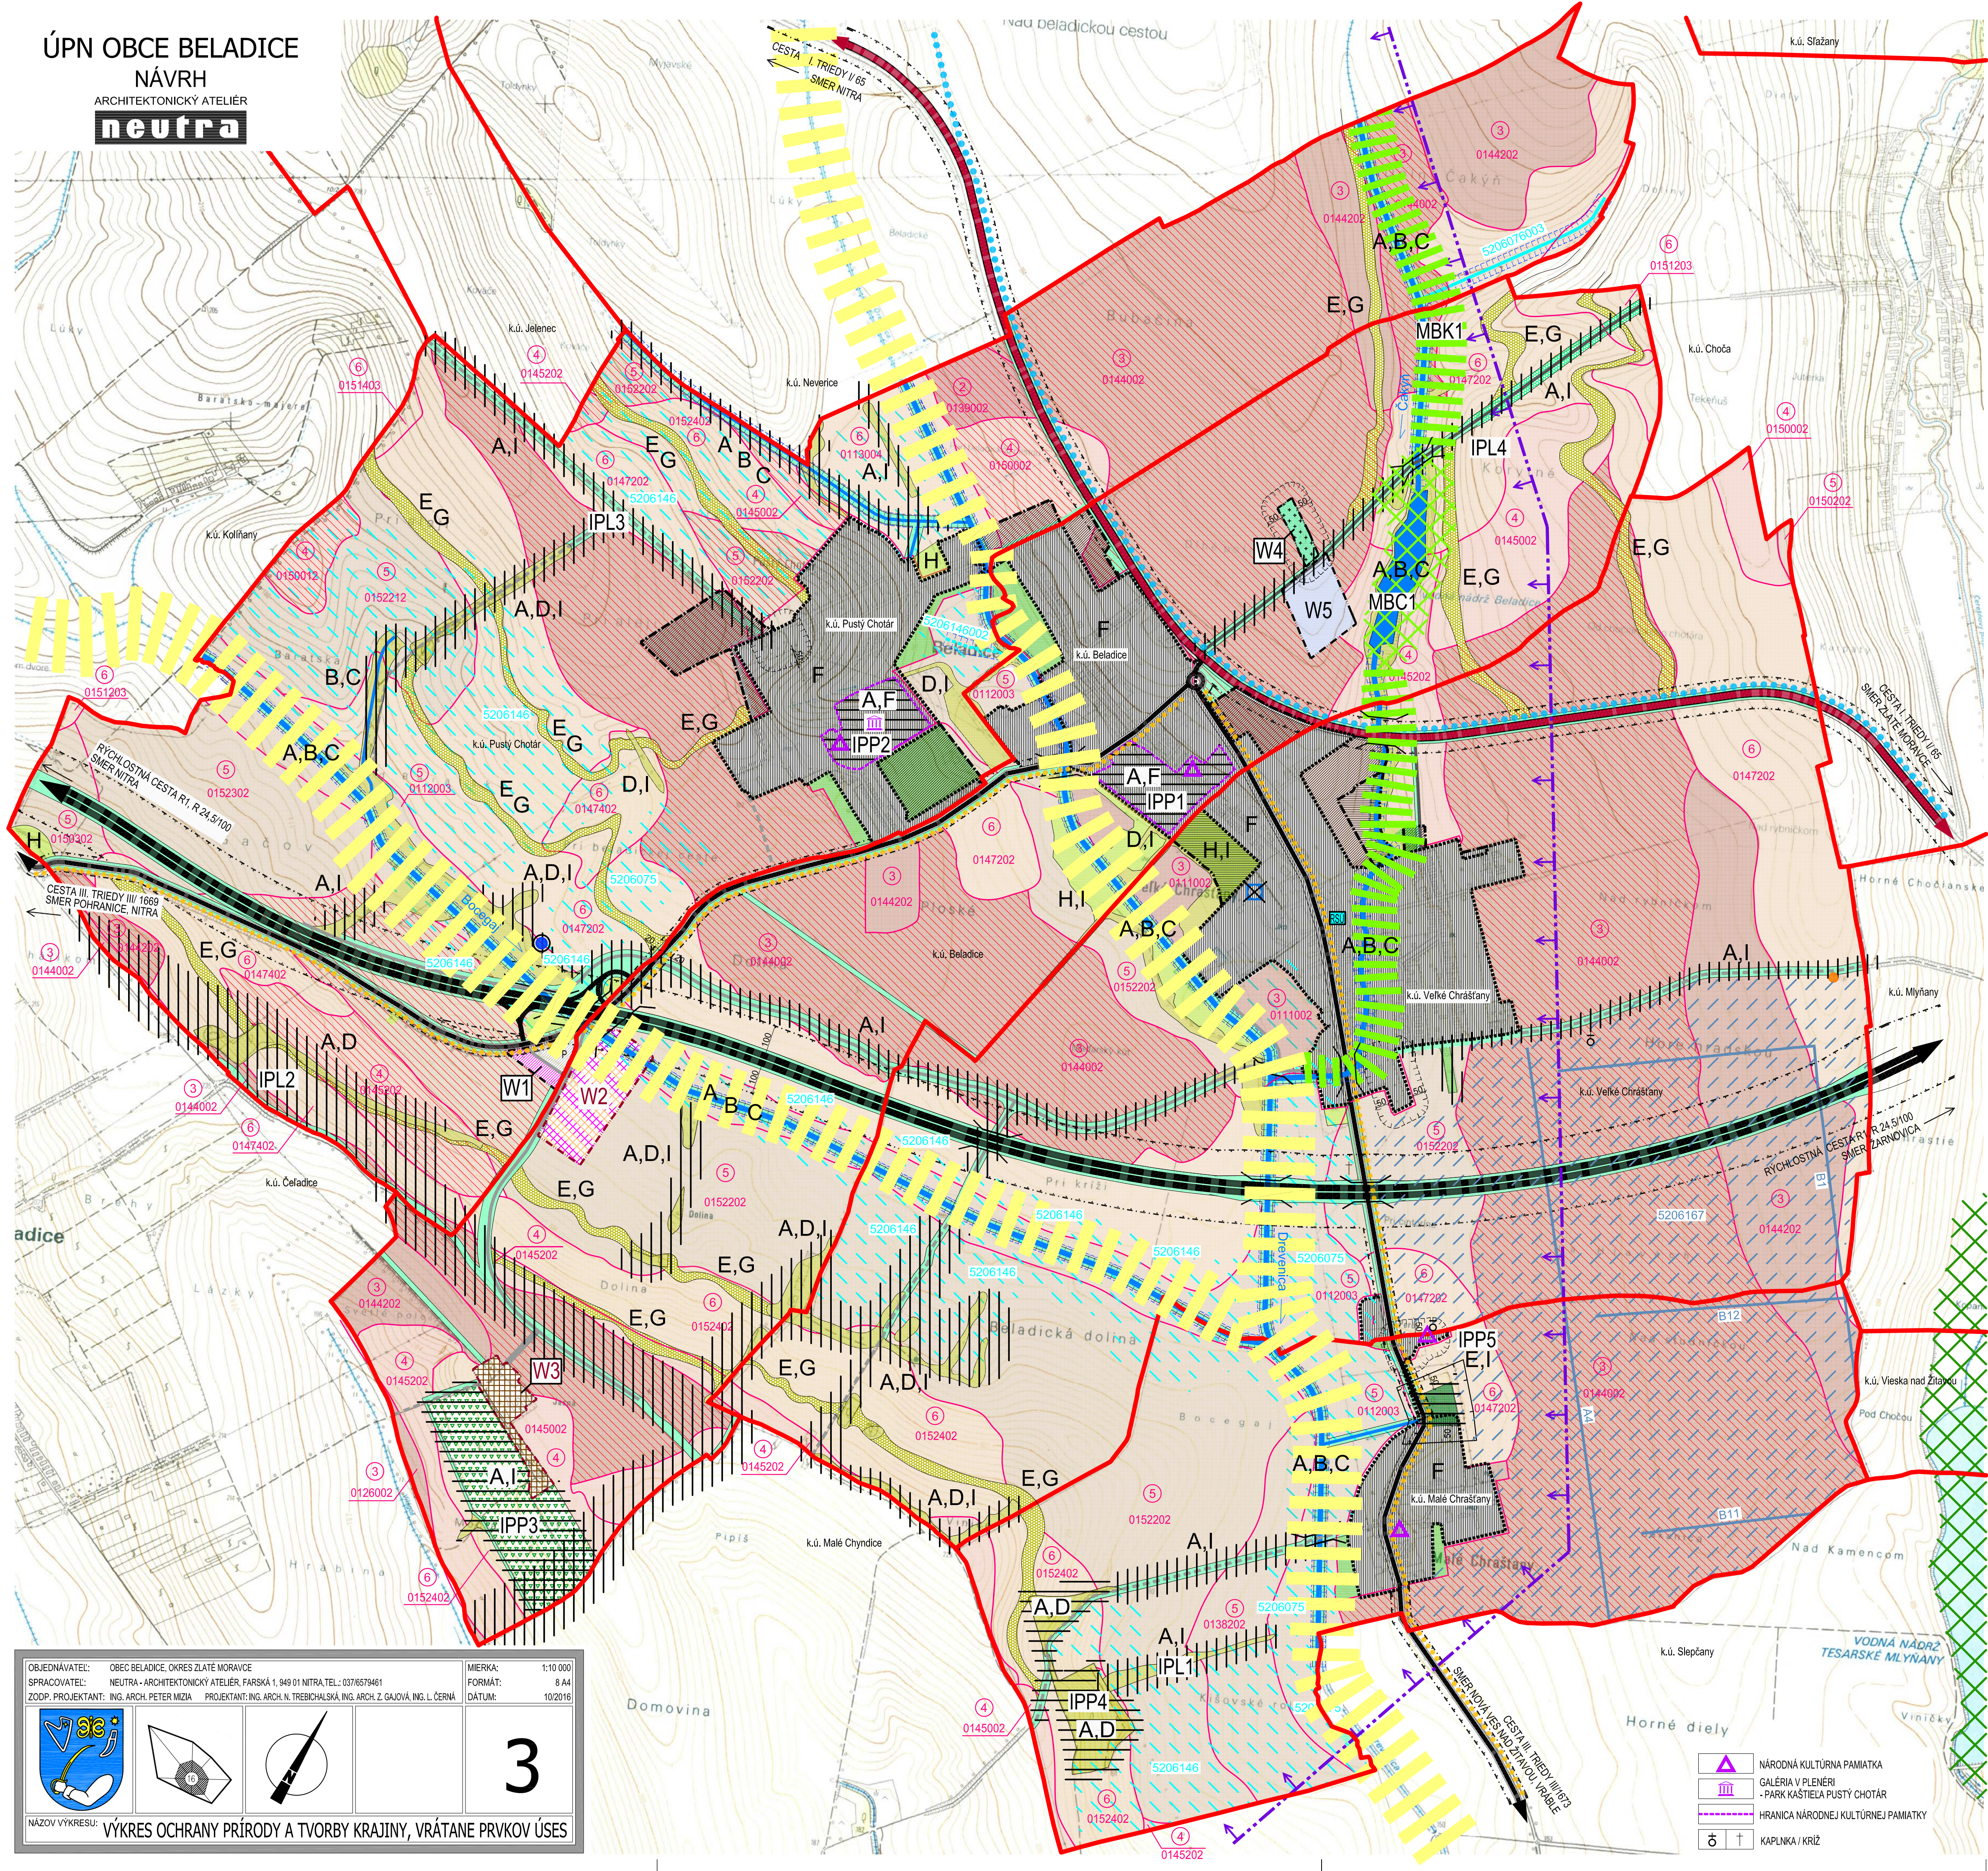

### LEGENDA:

STAV	NÁVRH	VÝHLAD	HRANICA KATASTRÁLNEHO ÚZEMIA OBCE
[Symbol]	[Symbol]	[Symbol]	HRANICA ZASTAVANÉHO ÚZEMIA OBCE
[Symbol]	[Symbol]	[Symbol]	ZASTAVANÉ ÚZEMIE
[Symbol]	[Symbol]	[Symbol]	HRANICA ÚZEMNO- PRIESTOROVÉHO CELKU
[Symbol]	[Symbol]	[Symbol]	OZNAČENIE ÚZEMNO- PRIESTOROVÉHO CELKU
[Symbol]	[Symbol]	[Symbol]	OCHRANNE PÁSMO CIEST I. a III. TRIEDY
[Symbol]	[Symbol]	[Symbol]	OCHRANNE PÁSMO VŠETKYCH DRUHOV
[Symbol]	[Symbol]	[Symbol]	RÝCHLOSTNÁ CESTA R1
[Symbol]	[Symbol]	[Symbol]	CESTA I. TRIEDY
[Symbol]	[Symbol]	[Symbol]	CESTA III. TRIEDY
[Symbol]	[Symbol]	[Symbol]	MIESTNE KOMUNIKÁCIE SPEVŇENÉ
[Symbol]	[Symbol]	[Symbol]	ÚČELOVÉ KOMUNIKÁCIE SPEVŇENÉ
[Symbol]	[Symbol]	[Symbol]	ÚČELOVÉ KOMUNIKÁCIE NESPEVŇENÉ
[Symbol]	[Symbol]	[Symbol]	CYKLISTICKÝ CHODNÍK
[Symbol]	[Symbol]	[Symbol]	CESTNÝ MOST / LÁVKA

### SÚČASNÁ KRAJINNÁ ŠTRUKTÚRA

Symbol	Popis
[Symbol]	PARKOVISKO
[Symbol]	ZMENY A DOPLNKY Z4
[Symbol]	POZEMKY A OBJEKTY S FUNKCIOU ZAD 6.4
[Symbol]	O.V. KOMERČNÉHO CHARAKTERU
[Symbol]	POZEMKY A OBJEKTY S FUNKCIOU ŠPORTU A REKREÁCIE
[Symbol]	POZEMKY A OBJEKTY S FUNKCIOU POĽNOHOSPODÁRSKEJ VÝROBY
[Symbol]	POZEMKY A OBJEKTY S FUNKCIOU VÝROBY A PODNIKANIA
[Symbol]	SÚKR. ZELENĚ (ZÁHRADY, SADY)
[Symbol]	VYHRADENÁ ZELENĚ (CINTORÍN)
[Symbol]	NELESNÁ DREVINNÁ VEGETÁCIA
[Symbol]	TRVALÝ TRÁVNÝ PORAST (LÚKY, PASIENKY)
[Symbol]	LESY
[Symbol]	SPRIEVODNÁ ZELENĚ
[Symbol]	VINICE
[Symbol]	OCHRANNE PÁSMO LESA 50m
[Symbol]	CHRÁNENÉ LOŽISKOVÉ ÚZEMIE BELADICE (33) - LIGNIT

### OCHRANA PŮDNYCH ZDROJOV

[Symbol]	ORNÁ PŮDA CHRÁNENÁ (SKUPINA 2,3,4)
[Symbol]	ORNÁ PŮDA NECHRÁNENÁ (SKUPINA 5,6)
[Symbol]	BPEJ - SPOJITNÁ CHRÁNENÁ
[Symbol]	ORNÁ PŮDA
[Symbol]	HRANICA BPEJ
[Symbol]	SKUPINA BPEJ
[Symbol]	KÓD BPEJ

### OCHRANA VODNÝCH ZDROJOV

[Symbol]	VODNÁ PLOCHA, VODNÝ TOK
[Symbol]	MANIPULAČNÉ PÁSMO VODNÉHO TOKU
[Symbol]	PODZEMNÝ VODNÝ ZDROJ VYUŽÍVANÝ (STUĎNA, PRAMEN)
[Symbol]	VODOJEM NA ZRUŠENIE
[Symbol]	GEOTERMÁLNY VRT

### ZARIADENIA V SPRÁVE HYDROMELIORÁCIE, š.p.

[Symbol]	PODZEMNÁ ZÁVLÁHOVÁ RÚROVÁ SIŤ
[Symbol]	EVID.Č. 5206 167 - VETVY A4, B1, B11, B12
[Symbol]	ZÁVLAHY
[Symbol]	OTVORENÝ ODVODŇOVACÍ KANÁL
[Symbol]	EVID.Č. 5206 076 003 - dl. 0,620 km
[Symbol]	KRYTÝ ODVODŇOVACÍ KANÁL
[Symbol]	EVID.Č. 5206 148 002 - dl. 0,238 km
[Symbol]	DRENÁŽE MIMO SPRÁVY HYDROMELIORÁCIE, š.p.

### PRVKY ÚSES

[Symbol]	BIOCENTRUM REGIONÁLNEHO VÝZNAMU
[Symbol]	VODNÁ NÁDRŽ TESARSKÉ MLYNÁRY - ROZVOJOVÝ ZÁMER
[Symbol]	BIOKORIDOR REGIONÁLNEHO VÝZNAMU (POTOK DREVENICA, POTOK BOCEGAJ)
[Symbol]	BIOCENTRUM MIESTNEHO VÝZNAMU
[Symbol]	- VODNÁ NÁDRŽ BELADICE - BIOCENTRUM MBC1
[Symbol]	BIOKORIDOR MIESTNEHO VÝZNAMU
[Symbol]	- POTOK ČAKÝŇ - BIOKORIDOR MBK1
[Symbol]	VEGETAČNÉ ÚPRAVY - ZASAKOVACIE INFILTRÁCNE PÁSY
[Symbol]	INTERAKČNÉ PRVKY - LÍNOVÉ (IPL)
[Symbol]	- IPL1 - LÍNOVÁ ZELEN KÍŠOVSKÉ ROLE
[Symbol]	- IPL2 - LÍNOVÁ ZELEN NA HREBENI V LOKALITE GAČOV
[Symbol]	- IPL3 - LÍNOVÁ ZELEN V LOKALITE BARATSKÁ
[Symbol]	- PRI ALEJI A STARY MLYN
[Symbol]	- IPL4 - LÍNOVÁ ZELEN V LOKALITE DOLNÝ ČAKÝŇ
[Symbol]	INTERAKČNÉ PRVKY - PLOŠNÉ (IPP)
[Symbol]	- IPP1 - VOLNOKRAJINÁRSKY PARK V BELADICIACH
[Symbol]	- IPP2 - VOLNOKRAJINÁRSKY PARK V PUSTOM CHOTÁRI
[Symbol]	- IPP3 - VINICE (LOKALITA VILAGOS)
[Symbol]	- IPP4 - NELESNÁ DREVINNÁ VEGETÁCIA KÍŠOVSKÉ ROLE
[Symbol]	- IPP5 - MELIORAČNÝ TOPOLOVÝ PORAST M.CHRÁŠTANY

NAVROVANÉ OPATRENIA  
A,B,...I

OBJEDNÁVATEĽ: OBEC BELADICE, OKRES ZLATÉ MORAVCE	MIERKA: 1:10 000
SPRACOVATEĽ: NEUTRA - ARCHITEKTONICKÝ ATELIÉR, FARŠKÁ 1, 949 01 NITRA, TEL.: 037/6579461	FORMÁT: A4
ZODP. PROJEKTANT: ING. ARCH. PETER MIZIA	DÁTUM: 10/2016
PROJEKTANT: ING. ARCH. N. TREBICHALSKÁ, ING. ARCH. Z. GAJOVÁ, ING. L. ČERNÁ	

3

NAZOV VÝKRESU: VÝKRES OCHRANY PRÍRODY A TVORBY KRAJINY, VRÁTANE PRVKOV ÚSES