


# ÚPN OBCE BELADICE

## NÁVRH

ARCHITEKTONICKÝ ATELIÉR

**neutra**

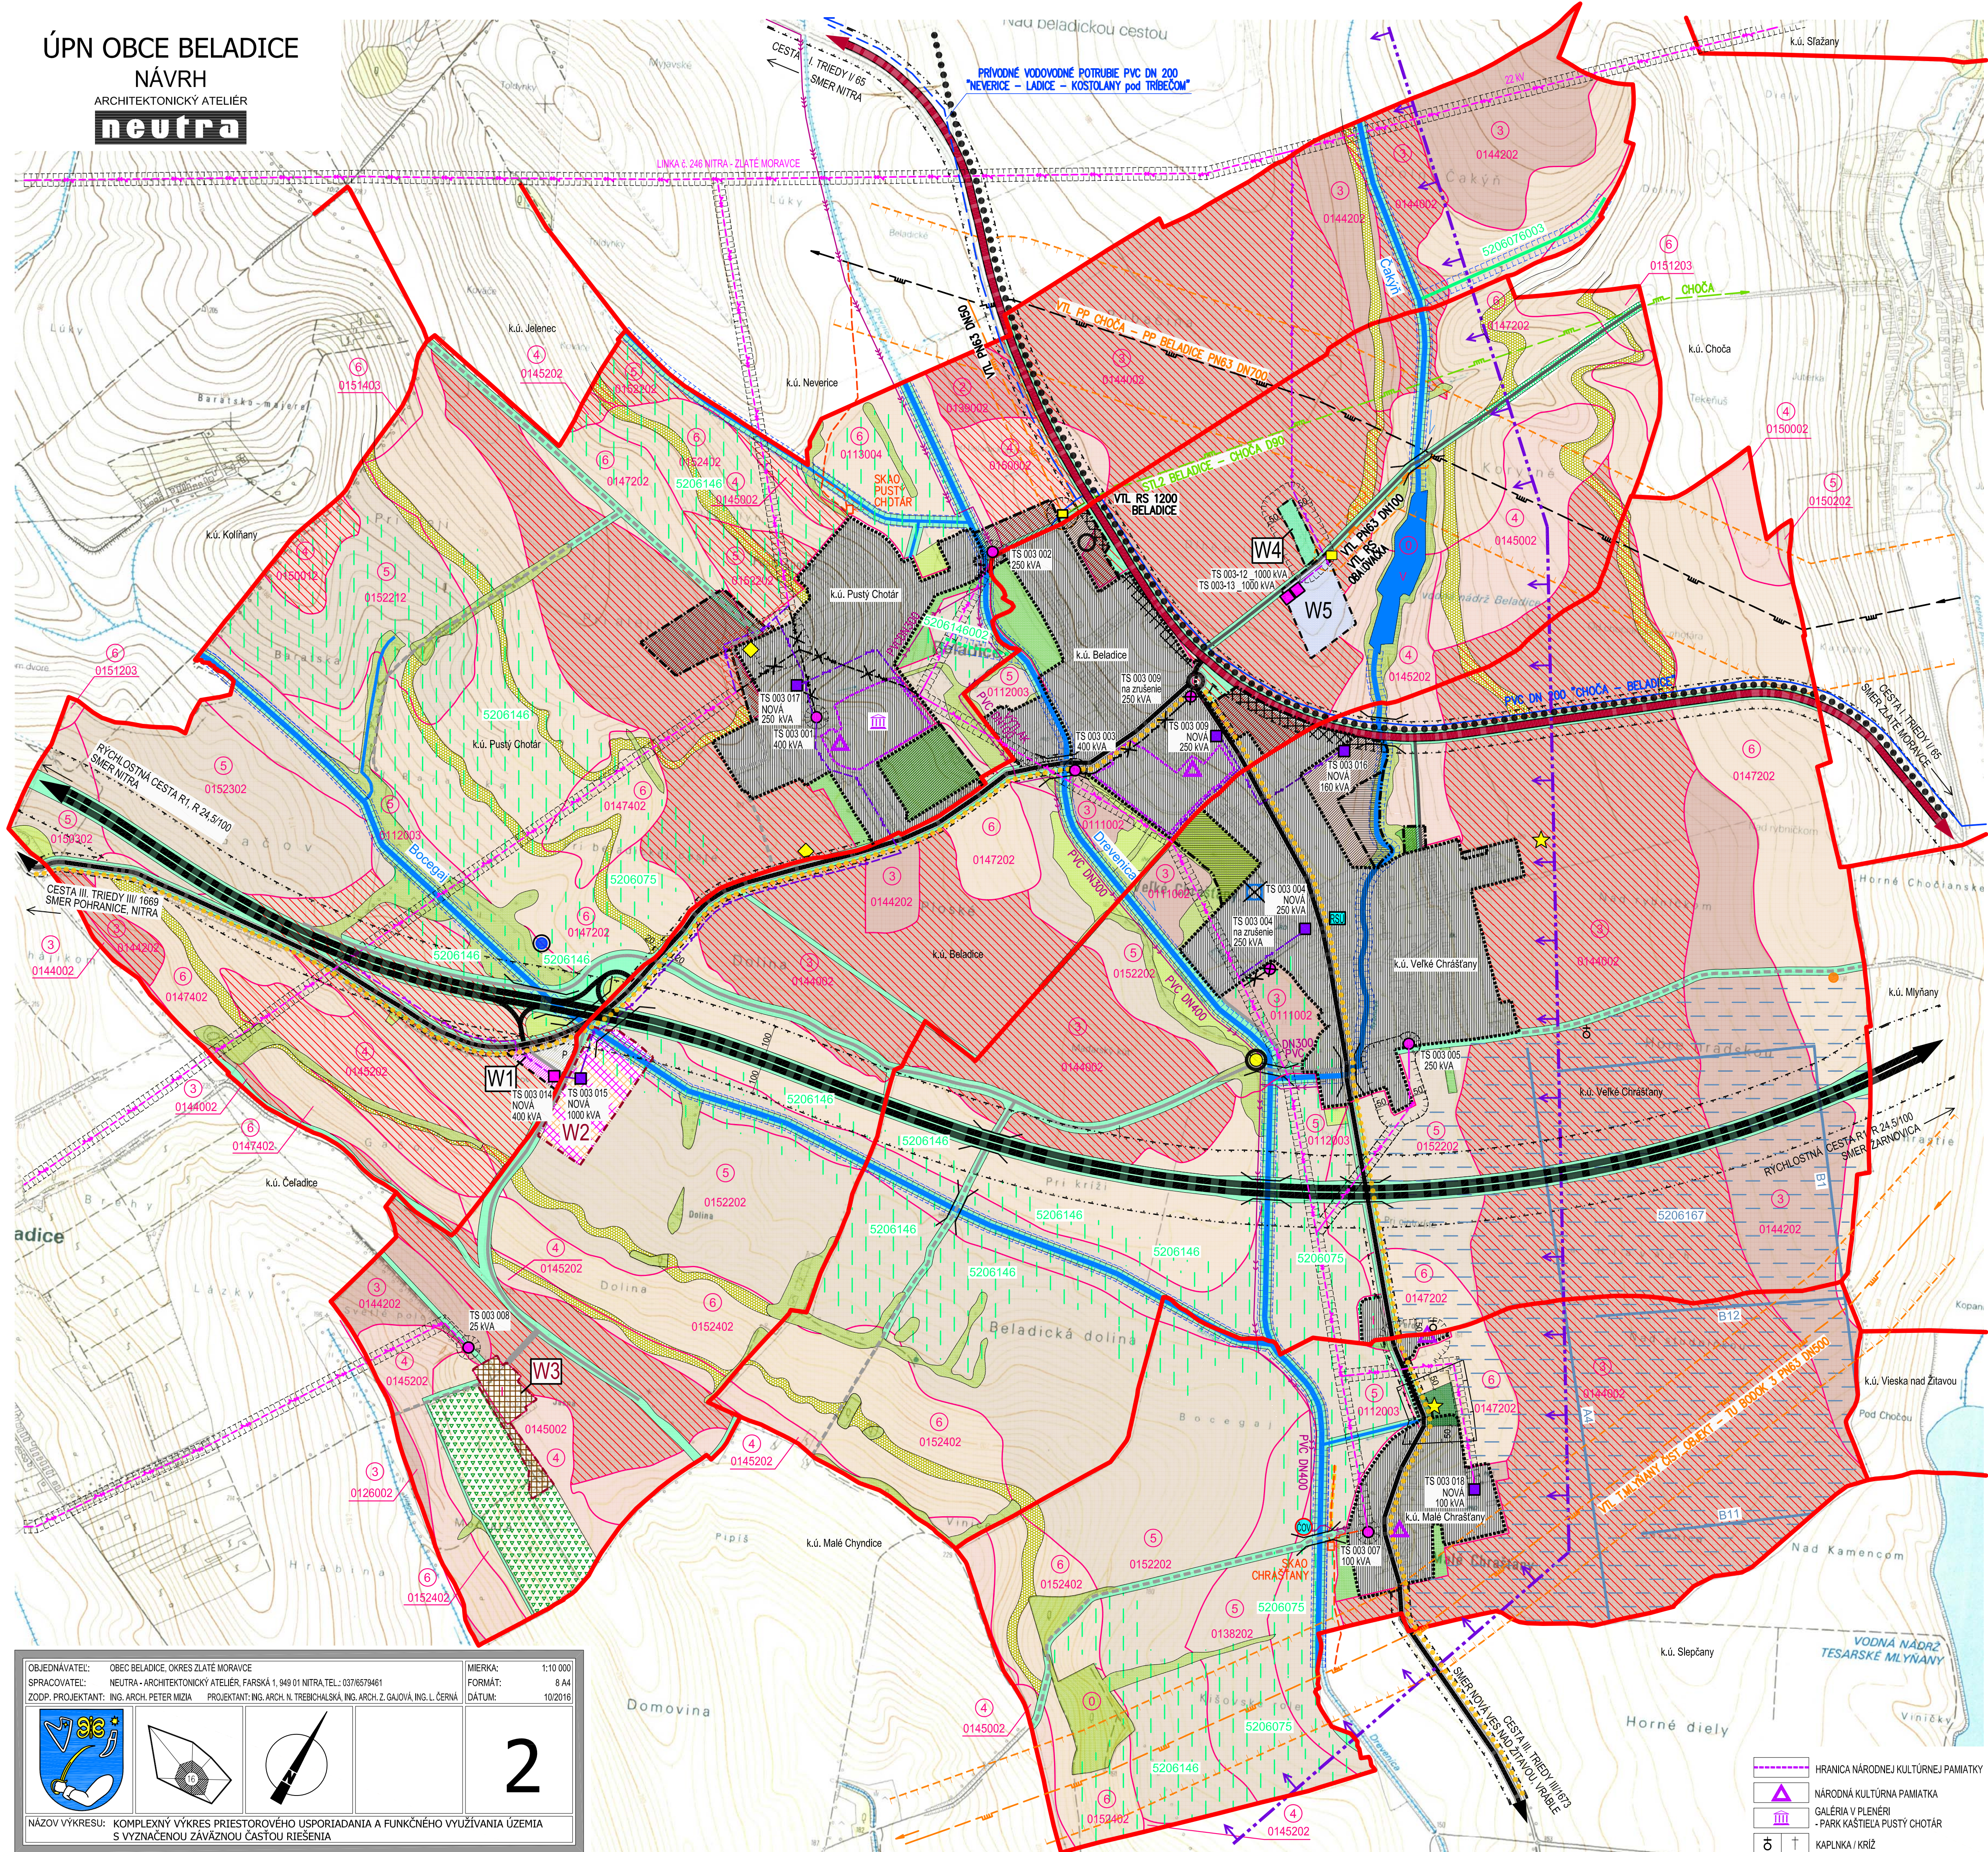

STAV	NÁVRH	VÝHĽAD	HRANICA KATASTRÁLNEHO ÚZEMIA OBCE
[Symbol]	[Symbol]	[Symbol]	HRANICA ZASTAVANÉHO ÚZEMIA OBCE
[Symbol]	[Symbol]	[Symbol]	ZASTAVANÉ ÚZEMIE
[Symbol]	[Symbol]	[Symbol]	HRANICA ÚZEMNO-PRIESTOROVÉHO CELKU
[Symbol]	[Symbol]	[Symbol]	OZNAČENIE ÚZEMNO-PRIESTOROVÉHO CELKU
[Symbol]	[Symbol]	[Symbol]	OCHRANNÉ PÁSMO CIEST I. a III. TRIEDY
[Symbol]	[Symbol]	[Symbol]	ÚZEMIE ZATIAŽENÉ HLUKOM
[Symbol]	[Symbol]	[Symbol]	OCHRANNÉ PÁSMO VŠETKYCH DRUHOV
[Symbol]	[Symbol]	[Symbol]	MANIPULAČNÉ PÁSMO VODNÉHO TOKU
[Symbol]	[Symbol]	[Symbol]	RÝCHLOSTNÁ CESTA R1
[Symbol]	[Symbol]	[Symbol]	CESTA I. TRIEDY
[Symbol]	[Symbol]	[Symbol]	CESTA III. TRIEDY
[Symbol]	[Symbol]	[Symbol]	MIESTNE KOMUNIKÁCIE SPEVNEJÉ
[Symbol]	[Symbol]	[Symbol]	ÚČELOVÉ KOMUNIKÁCIE SPEVNEJÉ
[Symbol]	[Symbol]	[Symbol]	ÚČELOVÉ KOMUNIKÁCIE NESPEVNEJÉ
[Symbol]	[Symbol]	[Symbol]	CYKLISTICKÝ CHODNÍK
[Symbol]	[Symbol]	[Symbol]	22 KV VZDUŠNÉ ELEKTRICKÉ VEDENIE VN
[Symbol]	[Symbol]	[Symbol]	22 KV VZDUŠNÉ ELEKTRICKÉ VEDENIE VN NA ZRUŠENIE
[Symbol]	[Symbol]	[Symbol]	22 KV KÁBLOVÉ ELEKTRICKÉ VEDENIE VN
[Symbol]	[Symbol]	[Symbol]	22 KV KÁBLOVÉ ELEKTRICKÉ VEDENIE VN NA ZRUŠENIE
[Symbol]	[Symbol]	[Symbol]	TRAFOSTANICA STOŽIAROVÁ / NA ZRUŠENIE
[Symbol]	[Symbol]	[Symbol]	TRAFOSTANICA KIOSKOVÁ
[Symbol]	[Symbol]	[Symbol]	PLYNOVOD VTL MEDZÍSTÁTNY
[Symbol]	[Symbol]	[Symbol]	PLYNOVOD VTL
[Symbol]	[Symbol]	[Symbol]	PLYNOVOD ST2
[Symbol]	[Symbol]	[Symbol]	KÁBEL NA PLYNOVOD A ANÓDU
[Symbol]	[Symbol]	[Symbol]	ANÓDOVÉ UZEZNENIE
[Symbol]	[Symbol]	[Symbol]	BEZPEČNOSTNÉ PÁSMO PZ
[Symbol]	[Symbol]	[Symbol]	REGULAČNÁ STANICA PLYNU
[Symbol]	[Symbol]	[Symbol]	DIGITÁLNA ÚSTREDŇA
[Symbol]	[Symbol]	[Symbol]	STOŽIAR MOBILNEHO OPERÁTORA ORANGE
[Symbol]	[Symbol]	[Symbol]	ČISTIČKA ODPADOVÝCH VÔD
[Symbol]	[Symbol]	[Symbol]	PODZEMNÝ VODNÝ ZDROJ VYUŽÍVANÝ (STUDIA, PRAHER)
[Symbol]	[Symbol]	[Symbol]	VODOJEM NA ZRUŠENIE
[Symbol]	[Symbol]	[Symbol]	GEOTERMÁLNY VRŤ
[Symbol]	[Symbol]	[Symbol]	SKUPINOVÁ KANALIZÁCIA - VYTĽAK JELENEC - NEVERICE - BELADICE
[Symbol]	[Symbol]	[Symbol]	PRÍRODNÉ VODOVODNÉ POTRUBIE - PVC DN 200 CHOČA - BELADICE / NAVRHOVANÉ V P. PVC DN 200 NEVERICE - LADICE - KOSTOLANY POD TRIEBĚCOM
[Symbol]	[Symbol]	[Symbol]	UZATVORENÁ A REKULTIVOVANÁ SKLÁDKA
[Symbol]	[Symbol]	[Symbol]	UPRAVENÁ SKLÁDKA (PREKRYTIE, TERENNE ÚPRAVY)
[Symbol]	[Symbol]	[Symbol]	OPUŠŤENÁ SKLÁDKA BEZ PREKRYTIA
[Symbol]	[Symbol]	[Symbol]	ENVIRONMENTÁLNA ZÁŤAŽ SANOVANÁ / REKULTIVOVANÁ LOKALITA
[Symbol]	[Symbol]	[Symbol]	CESTNÝ MOST / LÁVKA
[Symbol]	[Symbol]	[Symbol]	PARKOVISKO
[Symbol]	[Symbol]	[Symbol]	ZMENY A DOPLNKY 6.4
[Symbol]	[Symbol]	[Symbol]	POZEMKY A OBJEKTY S FUNKCIOU - ZAD 6.4 O.V. KOMERČNEHO CHARAKTERU
[Symbol]	[Symbol]	[Symbol]	POZEMKY A OBJEKTY S FUNKCIOU ŠPORTU A REKREÁCIE
[Symbol]	[Symbol]	[Symbol]	POZEMKY A OBJEKTY S FUNKCIOU POĽNOHOSPODÁRSKEJ VÝROBY
[Symbol]	[Symbol]	[Symbol]	POZEMKY A OBJEKTY S FUNKCIOU VÝROBY A PODNIKANIA
[Symbol]	[Symbol]	[Symbol]	SÚKR. ZELENĚ (ZÁHRADY, SADY)
[Symbol]	[Symbol]	[Symbol]	VYHRAĐENÁ ZELENĚ (CINTORÍN)
[Symbol]	[Symbol]	[Symbol]	NELESNÁ DREVINÁ VEGETÁCIA
[Symbol]	[Symbol]	[Symbol]	TRVALÝ TRÁVNÝ PORAST (LÚKY, PASIENKY)
[Symbol]	[Symbol]	[Symbol]	LESY
[Symbol]	[Symbol]	[Symbol]	SPRIEVODNÁ ZELENĚ
[Symbol]	[Symbol]	[Symbol]	VINICE
[Symbol]	[Symbol]	[Symbol]	OCHRANNÉ PÁSMO LESA 50m
[Symbol]	[Symbol]	[Symbol]	CHRÁNENÉ LOŽISKOVÉ ÚZEMIE BELADICE (33) - LIGHT
[Symbol]	[Symbol]	[Symbol]	VODNÁ PLOCHA, VODNÝ TOK
[Symbol]	[Symbol]	[Symbol]	ORNÁ PÓDA SKUPINY 2
[Symbol]	[Symbol]	[Symbol]	ORNÁ PÓDA SKUPINY 3
[Symbol]	[Symbol]	[Symbol]	ORNÁ PÓDA SKUPINY 4
[Symbol]	[Symbol]	[Symbol]	ORNÁ PÓDA SKUPINY 5
[Symbol]	[Symbol]	[Symbol]	ORNÁ PÓDA SKUPINY 6
[Symbol]	[Symbol]	[Symbol]	HRANICA BPEJ
[Symbol]	[Symbol]	[Symbol]	SKUPINA BPEJ
[Symbol]	[Symbol]	[Symbol]	KÓD BPEJ
[Symbol]	[Symbol]	[Symbol]	BPEJ - SPOPLATNENÁ CHRÁNENÁ ORNÁ PÓDA
[Symbol]	[Symbol]	[Symbol]	ZARIADENIA V SPRÁVE HYDROMELIORÁCIE, š.p.
[Symbol]	[Symbol]	[Symbol]	PODZEMNÁ ZÁVLAHOVÁ RÚROVÁ SIETĚ EVID.Č. 5206167 - VETVY A4, B1, B11, B12
[Symbol]	[Symbol]	[Symbol]	ZÁVLAHY
[Symbol]	[Symbol]	[Symbol]	OTVORENÝ ODVODŇOVACÍ KANÁL EVID.Č. 5206076 003 - dl. 0,620 km
[Symbol]	[Symbol]	[Symbol]	KRYTÝ ODVODŇOVACÍ KANÁL EVID.Č. 5206146 002 - dl. 0,238 km
[Symbol]	[Symbol]	[Symbol]	DRENÁŽE NIŽO SPRÁVY HYDROMELIORÁCIE, š.p.
[Symbol]	[Symbol]	[Symbol]	HRANICA NÁRODNEJ KULTÚRNEJ PAMIATKY
[Symbol]	[Symbol]	[Symbol]	NÁRODNÁ KULTÚRNA PAMiatKA
[Symbol]	[Symbol]	[Symbol]	GALERIA V PLENĚRI
[Symbol]	[Symbol]	[Symbol]	PARK KÁŠTIELA PUSTÝ CHOTÁR
[Symbol]	[Symbol]	[Symbol]	KAPLNKA / KRÍŽ

OBJEDNÁVATEĽ: OBEC BELADICE, OKRES ZLATÉ MORAVCE  
SPRACOVATEĽ: NEUTRA - ARCHITEKTONICKÝ ATELIÉR, FARŠKÁ 1, 949 01 NITRA, TEL.: 037/6579461  
ZODP. PROJEKTANT: ING. ARCH. PETER MIZIA  
PROJEKTANT: ING. ARCH. N. TREBICHALSKÁ, ING. ARCH. Z. GAJOVÁ, ING. L. ČERNÁ

MIERKA: 1:10 000  
FORMÁT: A4  
DÁTUM: 10/2016

**2**

NÁZOV VÝKRESU: KOMPLEXNÝ VÝKRES PRIESTOROVÉHO USPORIADANIA A FUNKČNÉHO VYUŽÍVANIA ÚZEMIA S VÝZNACENOU ZÁVÄZNOU ČASŤOU RIEŠENIA