


ÚPN OBCE BELADICE NÁVRH

ARCHITEKTONICKÝ ATELIER
neutra

1. UBYTOVACIE ZARIADENIE PARK HOTEL TARTUF
2. WELLNES PARK HOTEL TARTUF
3. KERAMICKÉ DIELNE PARK HOTEL TARTUF
4. RESTAURÁCIA PARK HOTEL TARTUF
5. PARK HOTEL TARTUF
6. PARK
7. KAPLKA
8. KOSTOL PANNY MARIE FATIMSKÉJ
9. DŮM SMUTKU
10. POHŮBNÍSTVO
11. STAVEBNO-ASANAČNÁ ČINNOSŤ
12. KAMENÁRSTVO
13. ČERPACIA STANICA
14. SALÓN LŮLA
15. TUKO TRANSPORT - SPEDIČIA
16. JAVA AUTOCENTRUM
17. STAVEBNÝ DAMATIS
18. VÝKUP KOVOVÉHO ŠROTU
19. ROZLIČNÝ TOVAR
20. TUKO TRANSPORT - SPEDIČIA
21. STAVENIE A MONTÁŽNE PRÁCE
22. HYDRAFLX HYDRAULIKA, PNEUMATIKA
23. JPO, RECYPLAST s.r.o.
24. MATERSKÁ ŠKOLA
25. STREČNÉ POLOHOSOP - UČLIŠTE BELADICE
26. KÁŠTIEL A PARK SĚNTIVÁNYOVSKÝ
27. ZDRAVOTNÉ STREDSKO
28. VODOJEM NA ZRÚŠENIE
29. OBECNÝ ÚRAD BELADICE
30. STARÝ KÁŠTIEL
31. POTRAVINÝ COOP „JEDNOTA“
32. SYŤKA
33. SLOVENSKÁ POŠTA, KADERNÍCTVO, DONER KEBAJ, CHOVATELSKÉ A ZÁHRADKÁRSKE POTREBY, TEXTIL A ROZLIČNÝ TOVAR
34. KOCHAS - PREDAJA HASIACICH PRÍSTROJOV, VÝNOTKA, CUKRÁREN
35. SLOVAK TELEKOM (ÚSTREDNÁ)
36. SOCHA SV. JANA NEPOMUCKÝ
37. KOSTNICE
38. KOSTOL SV. JANA NEPOMUCKÉHO
39. AGROKLÁS s.r.o.
40. KAPLKA KU CTI SEDEMBOLESTNEJ P. MARIE
41. MATERSKÁ ŠKOLA BELADICE, V. CHRÁŠŤANY
42. ZÁKLADNÁ ŠKOLA
43. DŮM SMUTKU
44. SKLADO PLYNEVE PROPAN BUTAN, NADOB
45. MAP PLUS
46. FUTBALOVÉ HRISKO
47. AREÁL OBALOVIACICH ZMESI, EUROVIA, GRANVIA

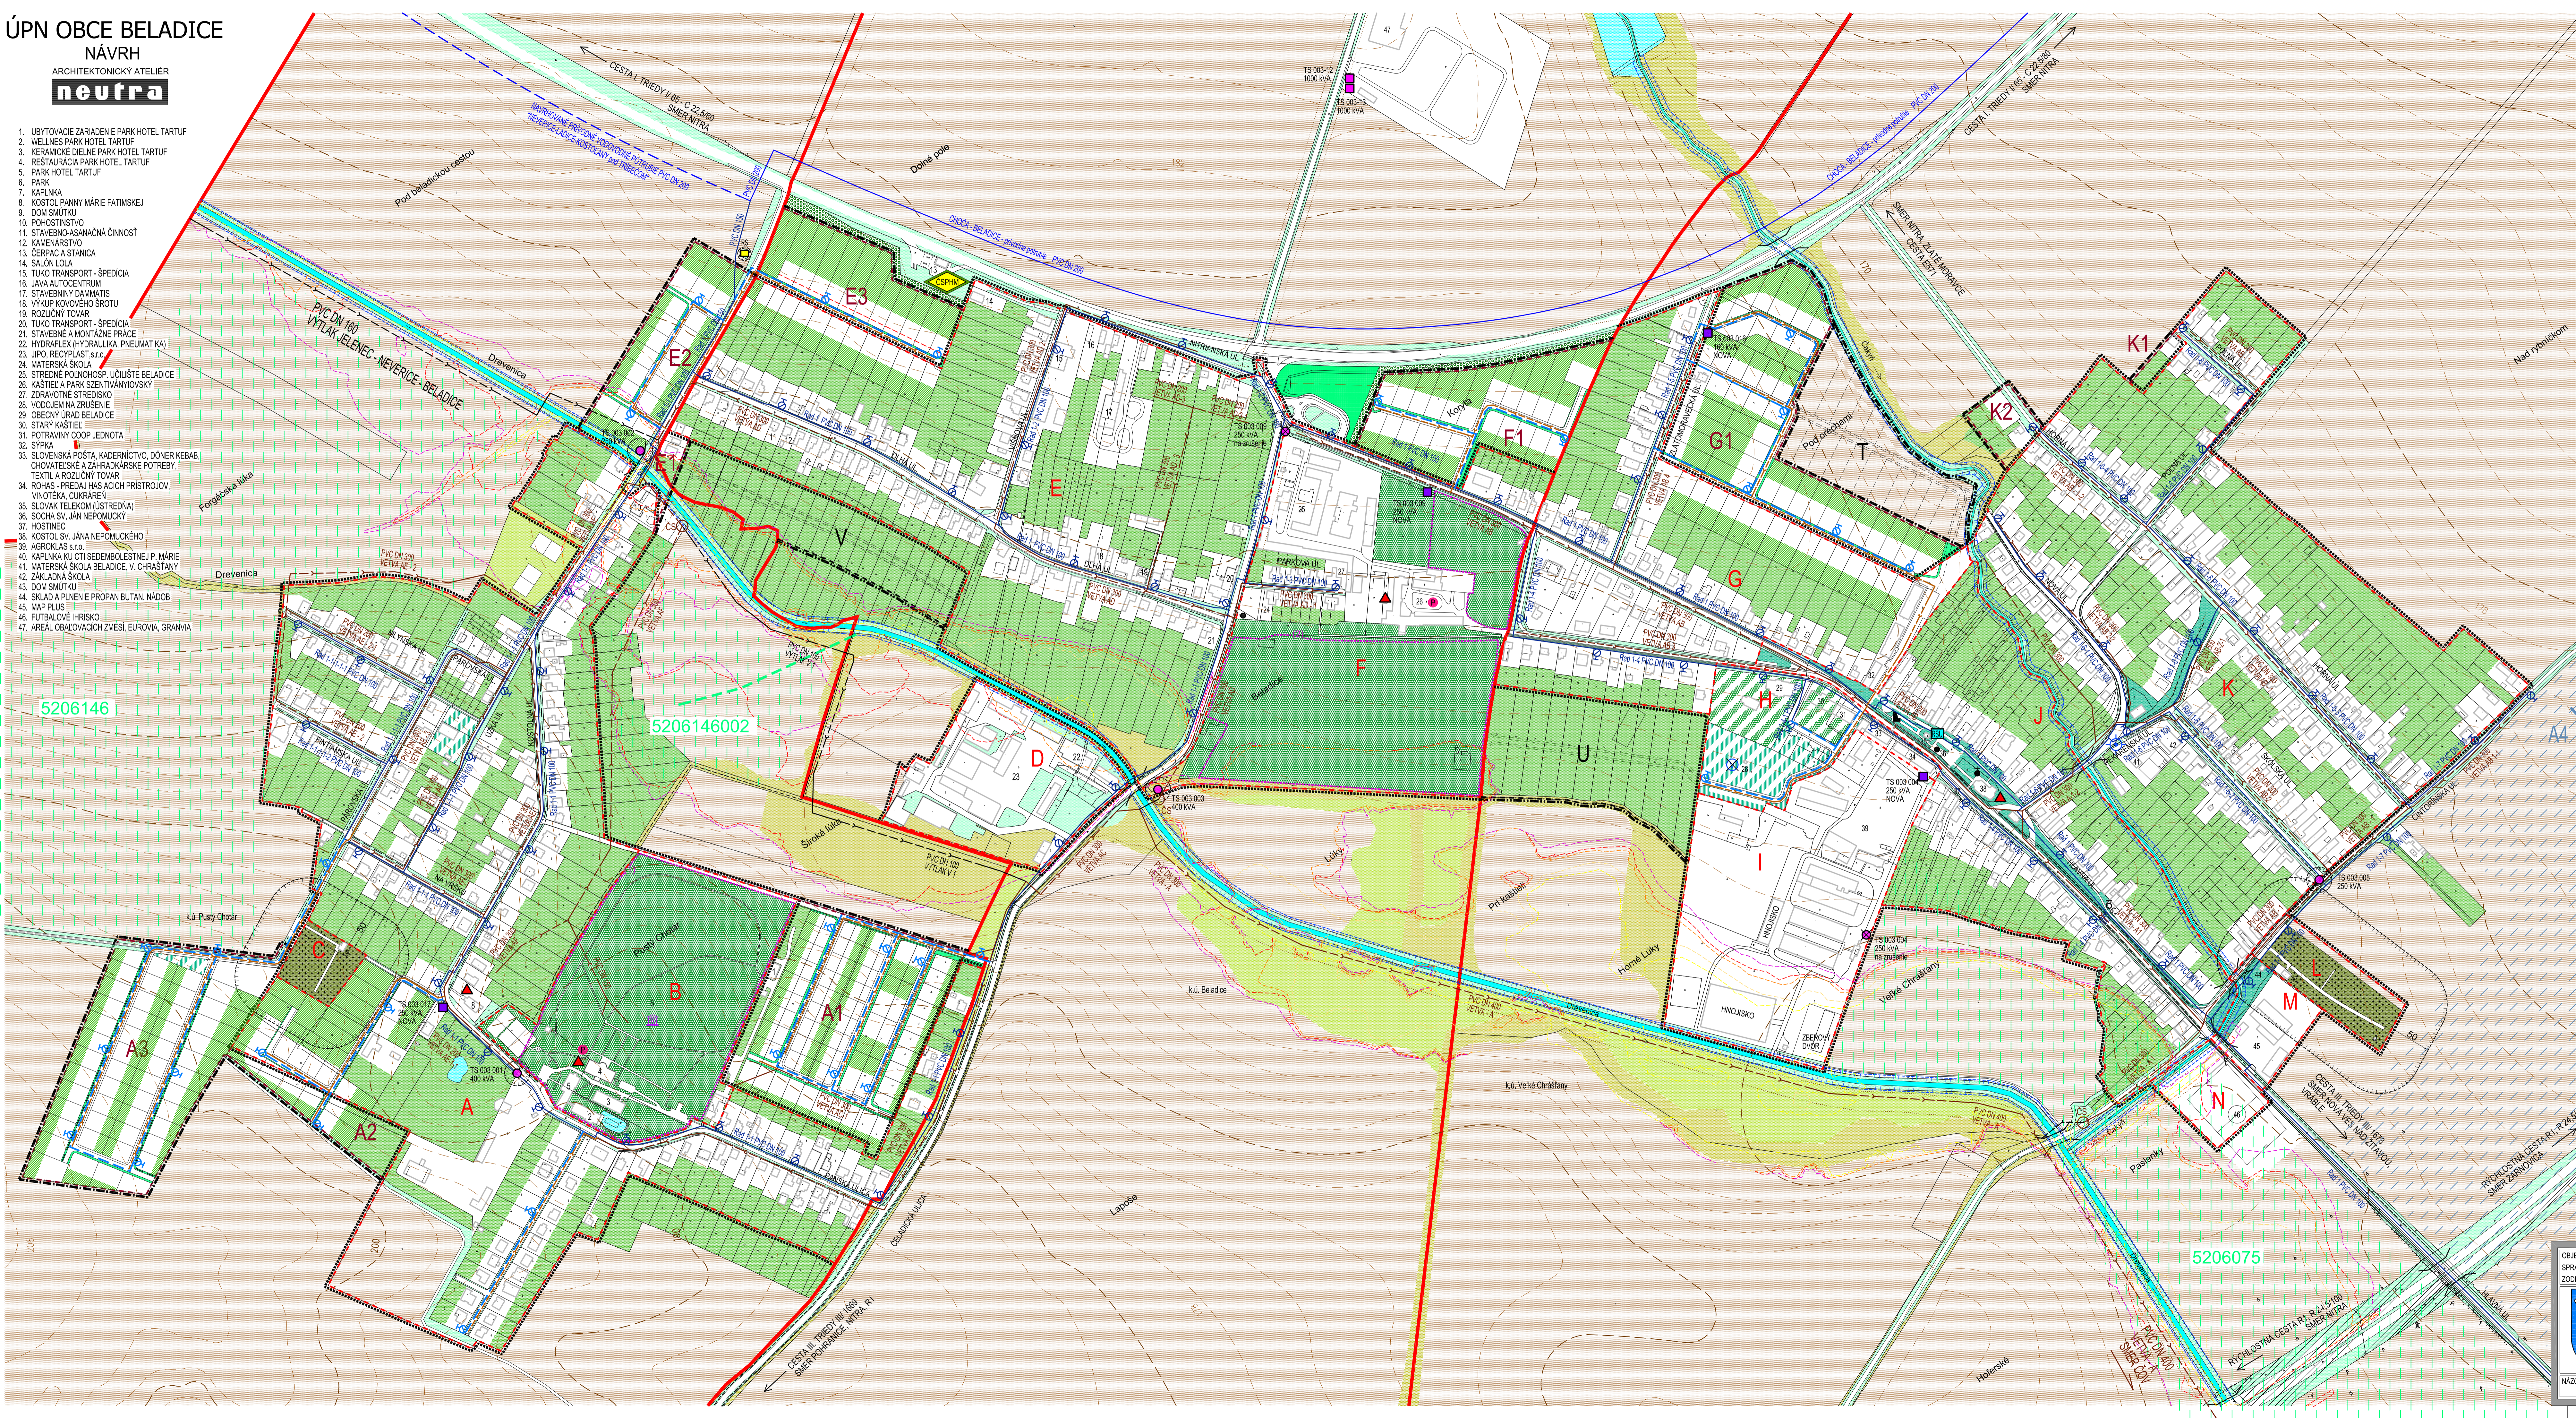

LEGENDA:

STAV	NÁVRH	VÝHLAD	HRANICA KATASTRÁLNEHO ÚZEMIA OBCE
[Symbol]	[Symbol]	[Symbol]	HRANICA ZASTAVANÉHO ÚZEMIA OBCE
[Symbol]	[Symbol]	[Symbol]	HRANICA NKP PARK PUSTÝ CHOTÁR (1), BELADICKÝ PARK (2)
[Symbol]	[Symbol]	[Symbol]	HRANICA ÚZEMIO - PRIESTOROVÉHO CELKU
[Symbol]	[Symbol]	[Symbol]	OZNAČENIE ÚZEMIO - PRIESTOROVÉHO CELKU
[Symbol]	[Symbol]	[Symbol]	OCHRANÉ PÁSMA VŠETKYCH DRUHOV
[Symbol]	[Symbol]	[Symbol]	MANIPULAČNÉ PÁSMA VODNÉHO TOKU
[Symbol]	[Symbol]	[Symbol]	TRAFOSTANICA VODNÉHO
[Symbol]	[Symbol]	[Symbol]	TRAFOSTANICA STOŽAROVA NA ZRÚŠENIE
[Symbol]	[Symbol]	[Symbol]	TRAFOSTANICA KIOSKOVÁ / MUROVANÁ
[Symbol]	[Symbol]	[Symbol]	DIGITÁLNA ÚSTREDŇA
[Symbol]	[Symbol]	[Symbol]	REGULAČNÁ STANICA PLYNU
[Symbol]	[Symbol]	[Symbol]	RÚROVÁ SIET
[Symbol]	[Symbol]	[Symbol]	ZÁVLAHY
[Symbol]	[Symbol]	[Symbol]	KRYTÝ ODVODŇOVACÍ KANÁL V SPRÁVE HYDROMELIORÁČIÍ Ľ.Š.
[Symbol]	[Symbol]	[Symbol]	DRENAŽE MIMO SPRÁVY HYDROMELIORÁČIÍ Ľ.Š.
[Symbol]	[Symbol]	[Symbol]	ZÁPLAVOVÁ ČIARA Q 5
[Symbol]	[Symbol]	[Symbol]	ZÁPLAVOVÁ ČIARA Q 10
[Symbol]	[Symbol]	[Symbol]	ZÁPLAVOVÁ ČIARA Q 50
[Symbol]	[Symbol]	[Symbol]	ZÁPLAVOVÁ ČIARA Q 100
[Symbol]	[Symbol]	[Symbol]	ZÁPLAVOVÁ ČIARA Q 1000
[Symbol]	[Symbol]	[Symbol]	KANALIZAČNÉ POTRUBIE SPLAŠKOVÉ - GRAVITÁČNE
[Symbol]	[Symbol]	[Symbol]	KANALIZAČNÉ POTRUBIE TLAKOVÉ
[Symbol]	[Symbol]	[Symbol]	ČERPACIE STANICE KANALIZÁCIE
[Symbol]	[Symbol]	[Symbol]	PRÍVODNÉ VODOVODNÉ POTRUBIE PVC DN 200
[Symbol]	[Symbol]	[Symbol]	MIESTNE VODOVODNÉ POTRUBIE
[Symbol]	[Symbol]	[Symbol]	HYDRANT
[Symbol]	[Symbol]	[Symbol]	RIGOLY
[Symbol]	[Symbol]	[Symbol]	SÚKR. ZELENĚ (ZÁHRADY, SADY)
[Symbol]	[Symbol]	[Symbol]	VEREJNÁ ZELENĚ
[Symbol]	[Symbol]	[Symbol]	SPRÁVNOVÁ ZELENĚ
[Symbol]	[Symbol]	[Symbol]	BARÉROVÁ ZELENĚ
[Symbol]	[Symbol]	[Symbol]	VYHRADENÁ ZELENĚ (CONTORIN)
[Symbol]	[Symbol]	[Symbol]	VYHRADENÁ ZELENĚ (PARK)
[Symbol]	[Symbol]	[Symbol]	NELESNÁ DREVINNÁ VEGETÁCIA
[Symbol]	[Symbol]	[Symbol]	TRVALÝ TRÁVNÝ PORAST LŮKY, PASENENKY
[Symbol]	[Symbol]	[Symbol]	ORNÁ PŮDA
[Symbol]	[Symbol]	[Symbol]	VODNÁ PLOCHA, VODNÝ TOK

ZNAČKY:

[Symbol]	PAŤMÁŤK I. SOCHA
[Symbol]	KOSTOL I. KAPLKA I. KRÍŽ
[Symbol]	ARCHITEKTONICKÁ DOMINANTA
[Symbol]	NÁRODNÁ KULTÚRNA PAMÄTKA
[Symbol]	GALERIA V PLEŇERI
[Symbol]	POČERENÝ VODNÝ ZDROJ VYUŽÍVANÝ (STUŽNÁ, PRAMEN)
[Symbol]	VODOJEM NA ZRÚŠENIE
[Symbol]	CESTNÝ MOSTI LÁVKA
[Symbol]	ČERPACIA STANICA POHONNYCH HMŤ

5206146

5206146002

5206075

OBJEDNÁVATEL: OBEC BELADICE, ODPIS ZLATE MORAVICE	MIERKA: 1:2 880
SPRACOVATEL: NEUTRA - ARCHITEKTONICKÝ ATELIER, PARŠKÁ 1, 940 01 NITRA, TEL.: 037 6679461	FORMÁT: 12 A4
ZODP. PROJEKTANT: ING. ARCH. PETER MIŽDA	PROJEKTANT: ING. ARCH. MIKULKA TREBŤALSKÁ, ING. ARCH. ZUZANA GAJDOVA
DÁTUM: 10/2016	

NÁZOV VÝKRESU: VÝKRES VEŘEJNÉHO TECHNICKÉHO VYBAVENIA - VODNÉ HOSPODÁRSTVO

10a