


ÚPN OBCE BELADICE

NÁVRH

ARCHITEKTONICKÝ ATELIÉR

neutra

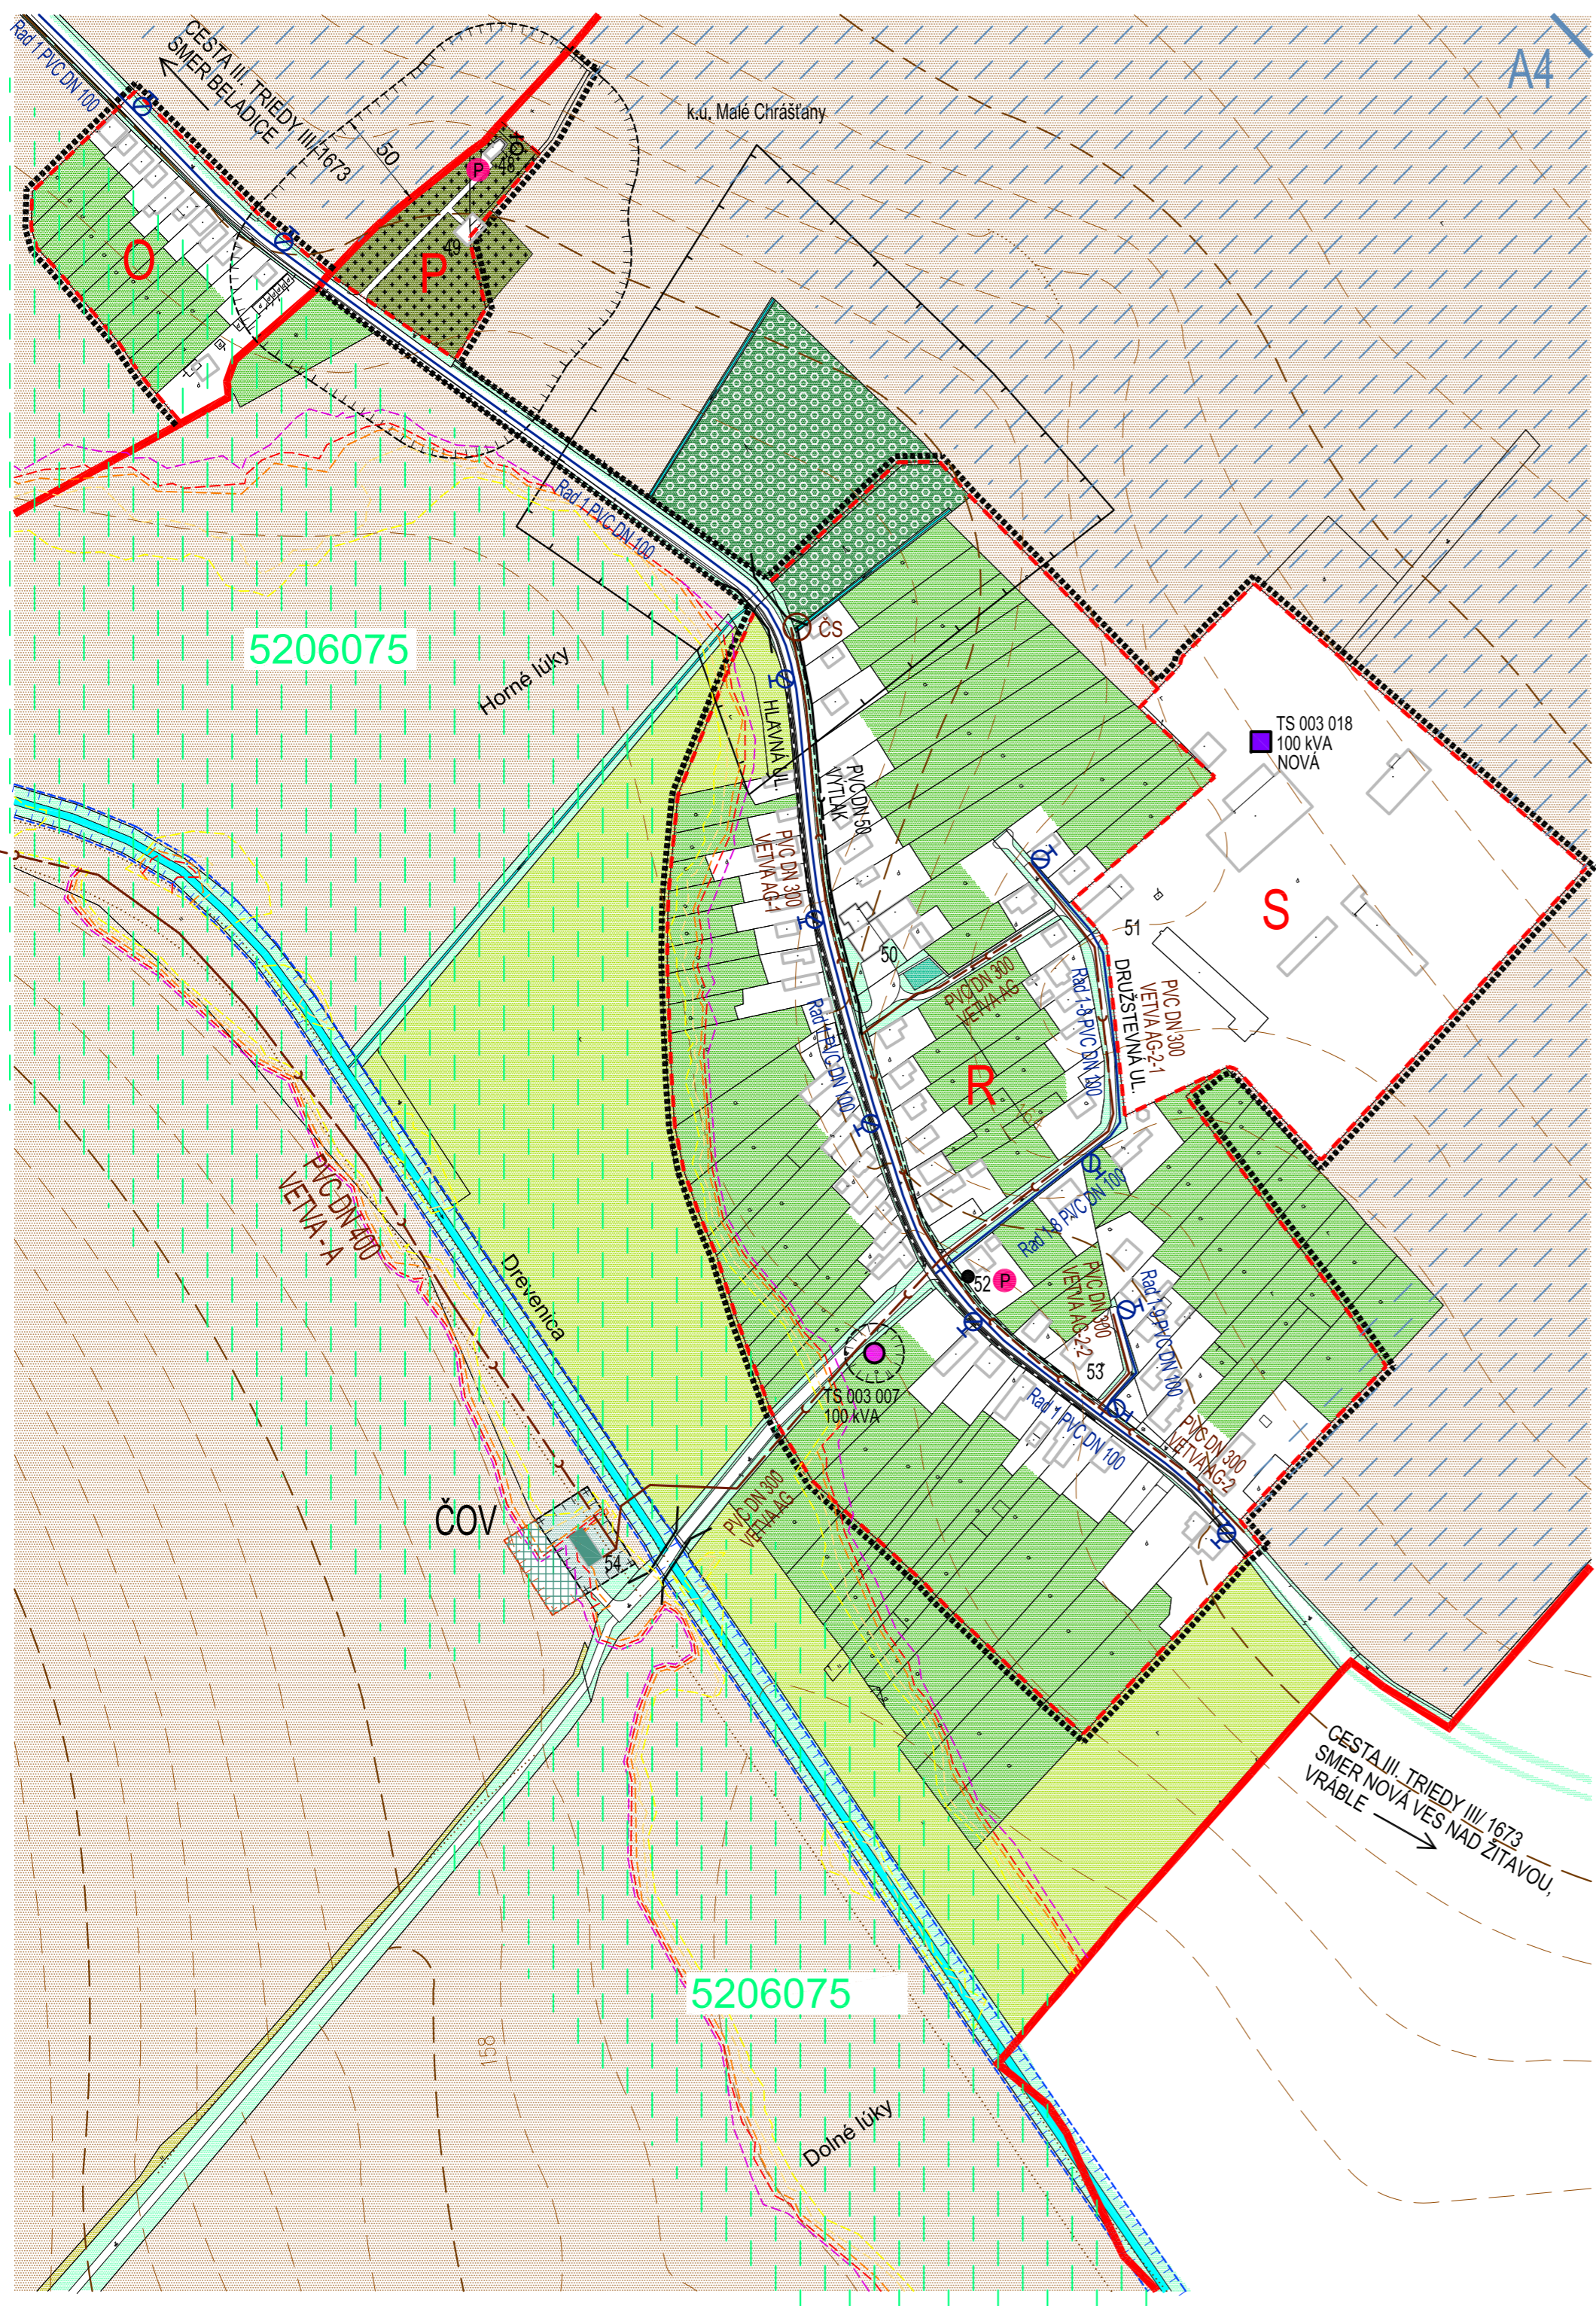

LEGENDA:

STAV	NÁVRH	VÝHLAD	
			HRANICA KATASTRÁLNEHO ÚZEMIA OBCE
			HRANICA ZASTAVANÉHO ÚZEMIA OBCE
			HRANICA ÚZEMNO - PRIESTOROVÉHO CELKU
			OZNAČENIE ÚZEMNO - PRIESTOROVÉHO CELKU
			OCHRANNÉ PÁSMA VŠETKÝCH DRUHOV
			MANIPULAČNÉ PÁSMA VODNÉHO TOKU

			TRAFOSTANICA STOŽIAROVÁ
			TRAFOSTANICA KIOSKOVÁ / MUROVANÁ
			RÚOVÁ SIŤ
			ZÁVLAHY
			KRYTÝ ODVODŇOVACÍ KANÁL V SPRÁVE HYDROMELIORÁCIÍ š.p.
			DRENÁŽE MIMO SPRÁVY HYDROMELIORÁCIÍ š.p.
			ZÁPLAVOVÁ ČIARA Q 5
			ZÁPLAVOVÁ ČIARA Q 10
			ZÁPLAVOVÁ ČIARA Q 50
			ZÁPLAVOVÁ ČIARA Q 100
			ZÁPLAVOVÁ ČIARA Q 1000
			KANALIZAČNÉ POTRUBIE SPLAŠKOVÉ - GRAVITAČNÉ
			KANALIZAČNÉ POTRUBIE - TLAKOVÉ
			ČERPAČIE STANICE KANALIZÁCIE
			VODOVODNÉ POTRUBIE
			HYDRANT
			RIGOLY
			POZEMKY A OBJEKTY S FUNKCIOU TECHNICKEJ INFRAŠTRUKTÚRY
			SÚKR. ZELENĚ (ZÁHRADY, SADY)
			VEREJNÁ ZELENĚ
			SPRIEVODNÁ ZELENĚ
			VYHRADENÁ ZELENĚ (CINTORÍN)
			NELESNÁ DREVINNÁ VEGETÁCIA
			TRVALÝ TRÁVNÝ PORAST (LŪKY, PASIENKY)
			LESY
			OCHRANNÉ PÁSMA LESA 50m
			ORNÁ PŮDA
			VODNÁ PLOCHA, VODNÝ TOK

ZNAČKY:

	SOCHA
	KAPLNKA
	NÁRODNÁ KULTÚRNA PAMIAŤKA
	CESTNÝ MOST/ LÁVKA

- 48. KAPLNKA SV. KRÍŽA
- 49. DOM SMŮTKU
- 50. POTRAVINY, ROZLIČNÝ TOVAR
- 51. NEVYUŽÍVANÝ AREÁL DRUŽSTVA
- 52. SOCHA SV. JÁNA NEPOMUCKÉHO
- 53. POŽIARNA ZBRŮJNICA
- 54. ČOV

OBJEDNÁVATEL: OBEC BELADICE, OKRES ZLATÉ MORAVCE	MIERKA: 1:2 880
SPRACOVATEL: NEUTRA - ARCHITEKTONICKÝ ATELIÉR, FARSKÁ 1, 949 01 NITRA, TEL.: 037/6579461	FORMÁT: 4 A4
ZODP. PROJEKTANT: ING. ARCH. PETER MIZIA	DÁTUM: 10/2016
PROJEKTANT: ING. ARCH. N. TREBICHALSKÁ, ING. ARCH. Z. GAJOVÁ, ING. L. ČERNÁ	
10b	
NÁZOV VÝKRESU: VÝKRES VEREJNÉHO TECHNICKÉHO VYBAVENIA - VODNÉ HOSPODÁRSTVO - Malé Chrášťany	