


ÚPN OBCE BELADICE NÁVRH

ARCHITEKTONICKÝ ATELIER
neutra

1. UBYTOVACIE ZARIADENIE PARK HOTEL TARTUF
2. WELLNES PARK HOTEL TARTUF
3. KERAMICKÉ DIELENE PARK HOTEL TARTUF
4. RESTAURÁCIA PARK HOTEL TARTUF
5. PARK HOTEL TARTUF
6. PARK
7. KAPLANKA
8. KOSTOL PANNY MARIE FATIMSKÉJ
9. DOM SMŤUTKU
10. POHŤNOSTNÍVO
11. STAVENICO-ASANACNÁ ČINNOST
12. KAMENARSTVO
13. ČERPACIA STANICA
14. SALON LÓLA
15. TUKO TRANSPORT - SPEDIČIA
16. JAVA AUTOCENTRUM
17. STAVEBNÝ DAMATIS
18. VÝKUP KOVOVÉHO ŠROTU
19. ROZLIČNÝ TOVAR
20. TUKO TRANSPORT - SPEDIČIA
21. STAVENICO A MONTÁŽNE PRÁCE
22. HYDRAFLEX (HYDRAULIKA, PNEUMATIKA)
23. JPO, RECYPLAST s.r.o.
24. MATERSKÁ ŠKOLA
25. STREČNÉ PONDHOŠP - UČLIŠTE BELADICE
26. KÁŠTIEL A PARK SĚNTIVANYIOVSKÝ
27. ZDRAVOTNÉ STREDSKO
28. VODOJEM NA ZRUŠENIE
29. OBEŽOVÝ ÚRAD BELADICE
30. STARÝ KÁŠTIEL
31. POTRAVINÝ COOP „JEDNOTA“
32. SYPIA
33. SLOVENSKÁ POŠTA, KADERNICTVO, DÓNER KEBAB, CHOVATELSKÉ A ZÁHRADKÁRSKE POTREBY, TEXTIL A ROZLIČNÝ TOVAR
34. KOHNA - PREDAJNICA HASIACICH PRÍSTROJOV, VINOTEKA, CUKRÁREN
35. SLOVAK TELEKOM (ÚSTREDNÁ)
36. SOCHA SV. JANA NEPOMUCKÝ
37. KOSTNICE
38. KOSTOL SV. JANA NEPOMUCKÉHO
39. AGROKLÁS s.r.o.
40. KAPLANKA KU CTI SEDEMBOLĚSTNEJ P. MARIE
41. MATERSKÁ ŠKOLA BELADICE, V. CHRÁŠŤANY
42. ZÁKLADNÁ ŠKOLA
43. DOM SMŤUTKU
44. SKLADO PLYNEVE PROPAN BUTAN, NÁDOB
45. MAP PLUS
46. FUTBALOVÉ HRISKO
47. AREÁL OBALOVIACICH ZMESI, EUROVA GRANVIA

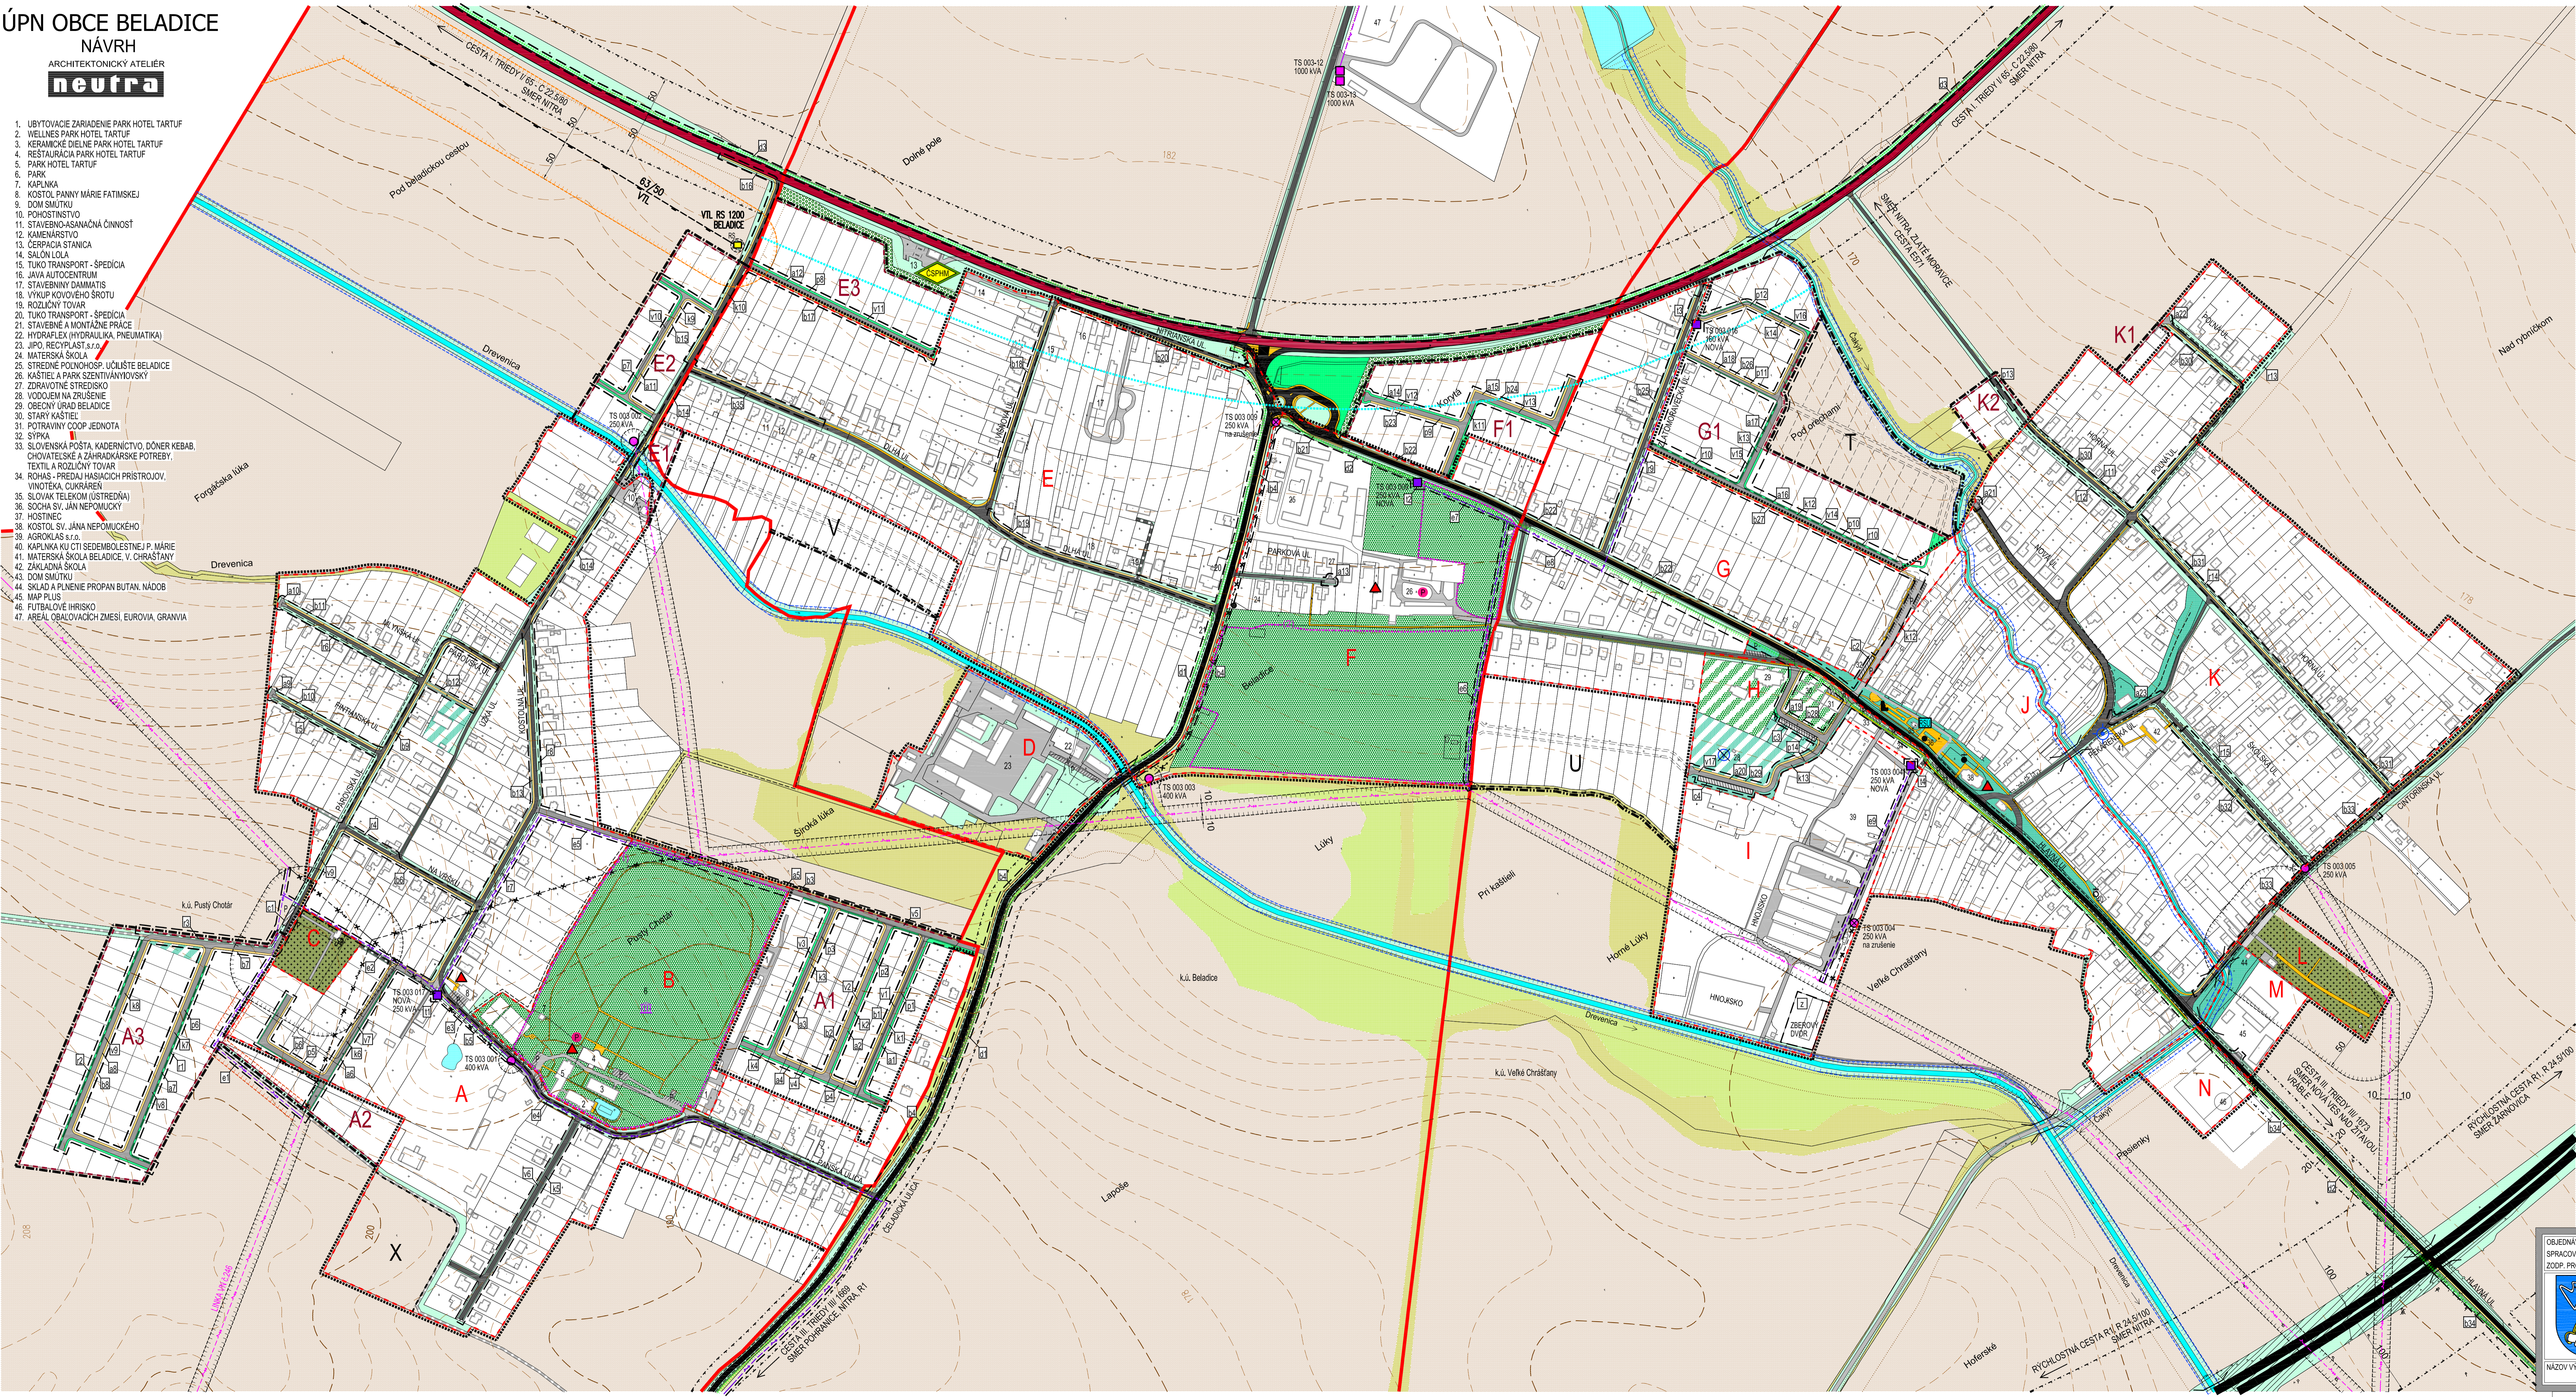

STAV	NÁVRH	VÝHLAD	HRANICA KATASTRÁLNEHO ÚZEMIA OBCE
[Symbol]	[Symbol]	[Symbol]	HRANICA ZASTAVANÉHO ÚZEMIA OBCE
[Symbol]	[Symbol]	[Symbol]	HRANICA NKP PARK PUSTÝ CHOTÁR (1), BELADICKÝ PARK (2)
[Symbol]	[Symbol]	[Symbol]	HRANICA ÚZEMNO - PRIESTOROVÉHO CELKU
[Symbol]	[Symbol]	[Symbol]	OZNAČENIE ÚZEMNO - PRIESTOROVÉHO CELKU
[Symbol]	[Symbol]	[Symbol]	OCHRANÉ PÁSMO CEST I. a II. TRIEDY
[Symbol]	[Symbol]	[Symbol]	HLUKOVÉ PÁSMO 60 dB
[Symbol]	[Symbol]	[Symbol]	OCHRANÉ PÁSMO VŠETKYCH DRUHOV
[Symbol]	[Symbol]	[Symbol]	MANIPULAČNÉ PÁSMO VODNÉHO TOKU
[Symbol]	[Symbol]	[Symbol]	RYCHLOSTNÁ CESTA R1
[Symbol]	[Symbol]	[Symbol]	CESTA I. TRIEDY
[Symbol]	[Symbol]	[Symbol]	CESTA III. TRIEDY
[Symbol]	[Symbol]	[Symbol]	MIEŠTNE AUTOMOBILOVÉ KOMUNIKÁCIE SPEVNE
[Symbol]	[Symbol]	[Symbol]	MIEŠTNE AUTOMOBILOVÉ KOMUNIKÁCIE NESPEVNE
[Symbol]	[Symbol]	[Symbol]	ÚČELOVÉ KOMUNIKÁCIE SPEVNE
[Symbol]	[Symbol]	[Symbol]	ÚČELOVÉ KOMUNIKÁCIE NESPEVNE
[Symbol]	[Symbol]	[Symbol]	PEŠIE CHODNÍKY A PLOCHY SPEVNE/ NESPEVNE
[Symbol]	[Symbol]	[Symbol]	CYKLISTICKÝ CHODNÍK
[Symbol]	[Symbol]	[Symbol]	RIGOLY
[Symbol]	[Symbol]	[Symbol]	PLOCHY STATICKEJ AUTOMOBILOVEJ DOPRAVY
[Symbol]	[Symbol]	[Symbol]	22 kV VZDUŠNÉ ELEKTRICKE VEDENIE VN
[Symbol]	[Symbol]	[Symbol]	22 kV VZDUŠNÉ ELEKTRICKE VEDENIE VN NA ZRUŠENIE
[Symbol]	[Symbol]	[Symbol]	22 kV KÁBLOVÉ ELEKTRICKE VEDENIE VN
[Symbol]	[Symbol]	[Symbol]	22 kV KÁBLOVÉ ELEKTRICKE VEDENIE VN
[Symbol]	[Symbol]	[Symbol]	TRAFOSTANICA STOŽAROVÁ
[Symbol]	[Symbol]	[Symbol]	TRAFOSTANICA STOŽAROVÁ NA ZRUŠENIE
[Symbol]	[Symbol]	[Symbol]	TRAFOSTANICA KIOSKOVÁ/ MUROVANÁ
[Symbol]	[Symbol]	[Symbol]	DIGITÁLNA ÚSTREDNÁ
[Symbol]	[Symbol]	[Symbol]	REGULAČNÁ STANICA PLYNU
[Symbol]	[Symbol]	[Symbol]	PLYNOVOD VTL PN 25
[Symbol]	[Symbol]	[Symbol]	BEZPEČNOSTNÉ PÁSMO PZ
[Symbol]	[Symbol]	[Symbol]	VEREJNÁ ZELEN
[Symbol]	[Symbol]	[Symbol]	SPREVEDNÁ ZELEN
[Symbol]	[Symbol]	[Symbol]	BARÉROVÁ ZELEN
[Symbol]	[Symbol]	[Symbol]	VYHRADENÁ ZELEN (CONTORIN)
[Symbol]	[Symbol]	[Symbol]	VYHRADENÁ ZELEN (PARK)
[Symbol]	[Symbol]	[Symbol]	NELESNÁ DREVINNÁ VEGETÁCIA
[Symbol]	[Symbol]	[Symbol]	TRVALÝ TRÁVNÝ PORAST (LŮKY, PASIENKY)
[Symbol]	[Symbol]	[Symbol]	ORNÁ PŮDA
[Symbol]	[Symbol]	[Symbol]	VODNÁ PLOCHA, VODNÝ TOK
[Symbol]	[Symbol]	[Symbol]	HRANICA VEREJNOPROSPEŠNEJ STAVBY
[Symbol]	[Symbol]	[Symbol]	OZNAČENIE VPS V OBLASTI DOPRAVNEJ INFRAŠTRUKTURY
[Symbol]	[Symbol]	[Symbol]	OZNAČENIE VPS V OBLASTI VODNÉHO HOSPODÁRSTVA
[Symbol]	[Symbol]	[Symbol]	OZNAČENIE VPS V OBLASTI ENERGETIKY A INFORMAČNÝCH SIETI
[Symbol]	[Symbol]	[Symbol]	OZNAČENIE VPS V OBLASTI ODPADOVÉHO HOSPODÁRSTVA

ZNAČKY:

[Symbol]	PAMÄTIK / SOCHA
[Symbol]	KOSTOL / KAPLANKA / KRÍŽ
[Symbol]	ARCHITEKTONICKÁ DOMINANTA
[Symbol]	NÁRODNÁ KULTÚRNA PAMÄTIKA
[Symbol]	GALÉRIA V PILENEJ
[Symbol]	PARK KÁŠTIELA PUSTÝ CHOTÁR
[Symbol]	PODZEMNÝ VODNÝ ZDROJ VYUŽÍVANÝ (STUŽNA, PRAHEŇ)
[Symbol]	VODOJEM NA ZRUŠENIE
[Symbol]	CESTNÝ MOSTIČKA
[Symbol]	ČERPACIA STANICA POHONNÝCH HMŔ

OBEDNÁVATEL: OBEC BELADICE, ĽUPČAN ZLATÉ MORAVCE	MIERKA: 1:2 880
SPRACOVATEL: NEUTRA - ARCHITEKTONICKÝ ATELIER, BARBKA 1, 940 01 NITRA, TEL.: 0376679461	FORMÁT: 12 A4
ZODP. PROJEKTANT: ING. ARCH. PETER MIZIA	PROJEKTANT: ING. ARCH. H. TREBACHÁSKA, ING. ARCH. Z. GAJDOVA, ING. L. ČERNÁ
DÁTUM: 10/2016	

7a

NÁZOV VÝKRESU: VÝKRES VEREJNOPROSPEŠNÝCH STAVIEB