


ÚPN OBCE BELADICE NÁVRH

ARCHITEKTONICKÝ ATELIER
neutra

1. UBYTOVACIE ZARIADENIE PARK HOTEL TARTUF
2. WELLNES PARK HOTEL TARTUF
3. KERAMICKÉ DIELENE PARK HOTEL TARTUF
4. RESTAURÁCIA PARK HOTEL TARTUF
5. PARK HOTEL TARTUF
6. PARK
7. KAPLANKA
8. KOSTOL PANNY MARIE FATIMSKÉJ
9. DŮM SMŮTKU
10. POHŮBNÍK
11. STAVENKO-ASANAČNÁ ČINNOSŤ
12. KAMENÁRSTVO
13. ČERPACIA STANICA
14. SALÓN LILA
15. TUKO TRANSPORT - SPEDIČIA
16. JAVA AUTOCENTRUM
17. STAVEBNÝ DAMATIS
18. VÝKUP KOVOVÉHO ŠROTU
19. ROZLIČNÝ TOVAR
20. TUKO TRANSPORT - SPEDIČIA
21. STAVENKO A MONTÁŽNE PRÁCE
22. HYDRAFLIX (HYDRAULIKA, PNEUMATIKA)
23. JPO, RECYPLAST s.r.o.
24. MATERSKÁ ŠKOLA
25. STREČNÉ POČINHOŠP - UČLIŠTE BELADICE
26. KÁŠTEL A PARK SĚNTIVANÝOVSKÝ
27. ZDRAVOTNÉ STREDSKO
28. VODOJEM NA ZRUŠENIE
29. OBEŽNÝ ÚRAD BELADICE
30. STARÝ KÁŠTEL
31. POTRAVINÝ COOP „JEDNOTA“
32. SYPIA
33. SLOVENSKÁ POŠTA, KADERNÍCTVO, DŮNER KEBAB, CHOVATELSKÉ A ZÁHRADKÁRSKE POTREBY, TEXTIL A ROZLIČNÝ TOVAR
34. KOHUS - PREDAJNICA HASIČSKÝCH PRÍSTROJOV, VINOŤEKA, CUKRÁREN
35. SLOVAK TELEKOM (ÚSTREDNÁ)
36. SOCHA SV. JANA NEPOMUCKÝ
37. KOSTNICE
38. KOSTOL SV. JANA NEPOMUCKÉHO
39. AGROKLÁS s.r.o.
40. KAPLANKA KU CŤI SEDEMBOLĚSTNEJ P. MARIE
41. MATERSKÁ ŠKOLA BELADICE, V. CHRÁŠŤANY
42. ZAKLADNÁ ŠKOLA
43. DŮM SMŮTKU
44. SKLADO PLYNEVIE PROPAN BUTAN, NADOB
45. MAP PLUS
46. FUTBALOVÉ HRISKO
47. AREÁL OBALOVACÍCH ZMESÍ, EUROVA, GRANVIA

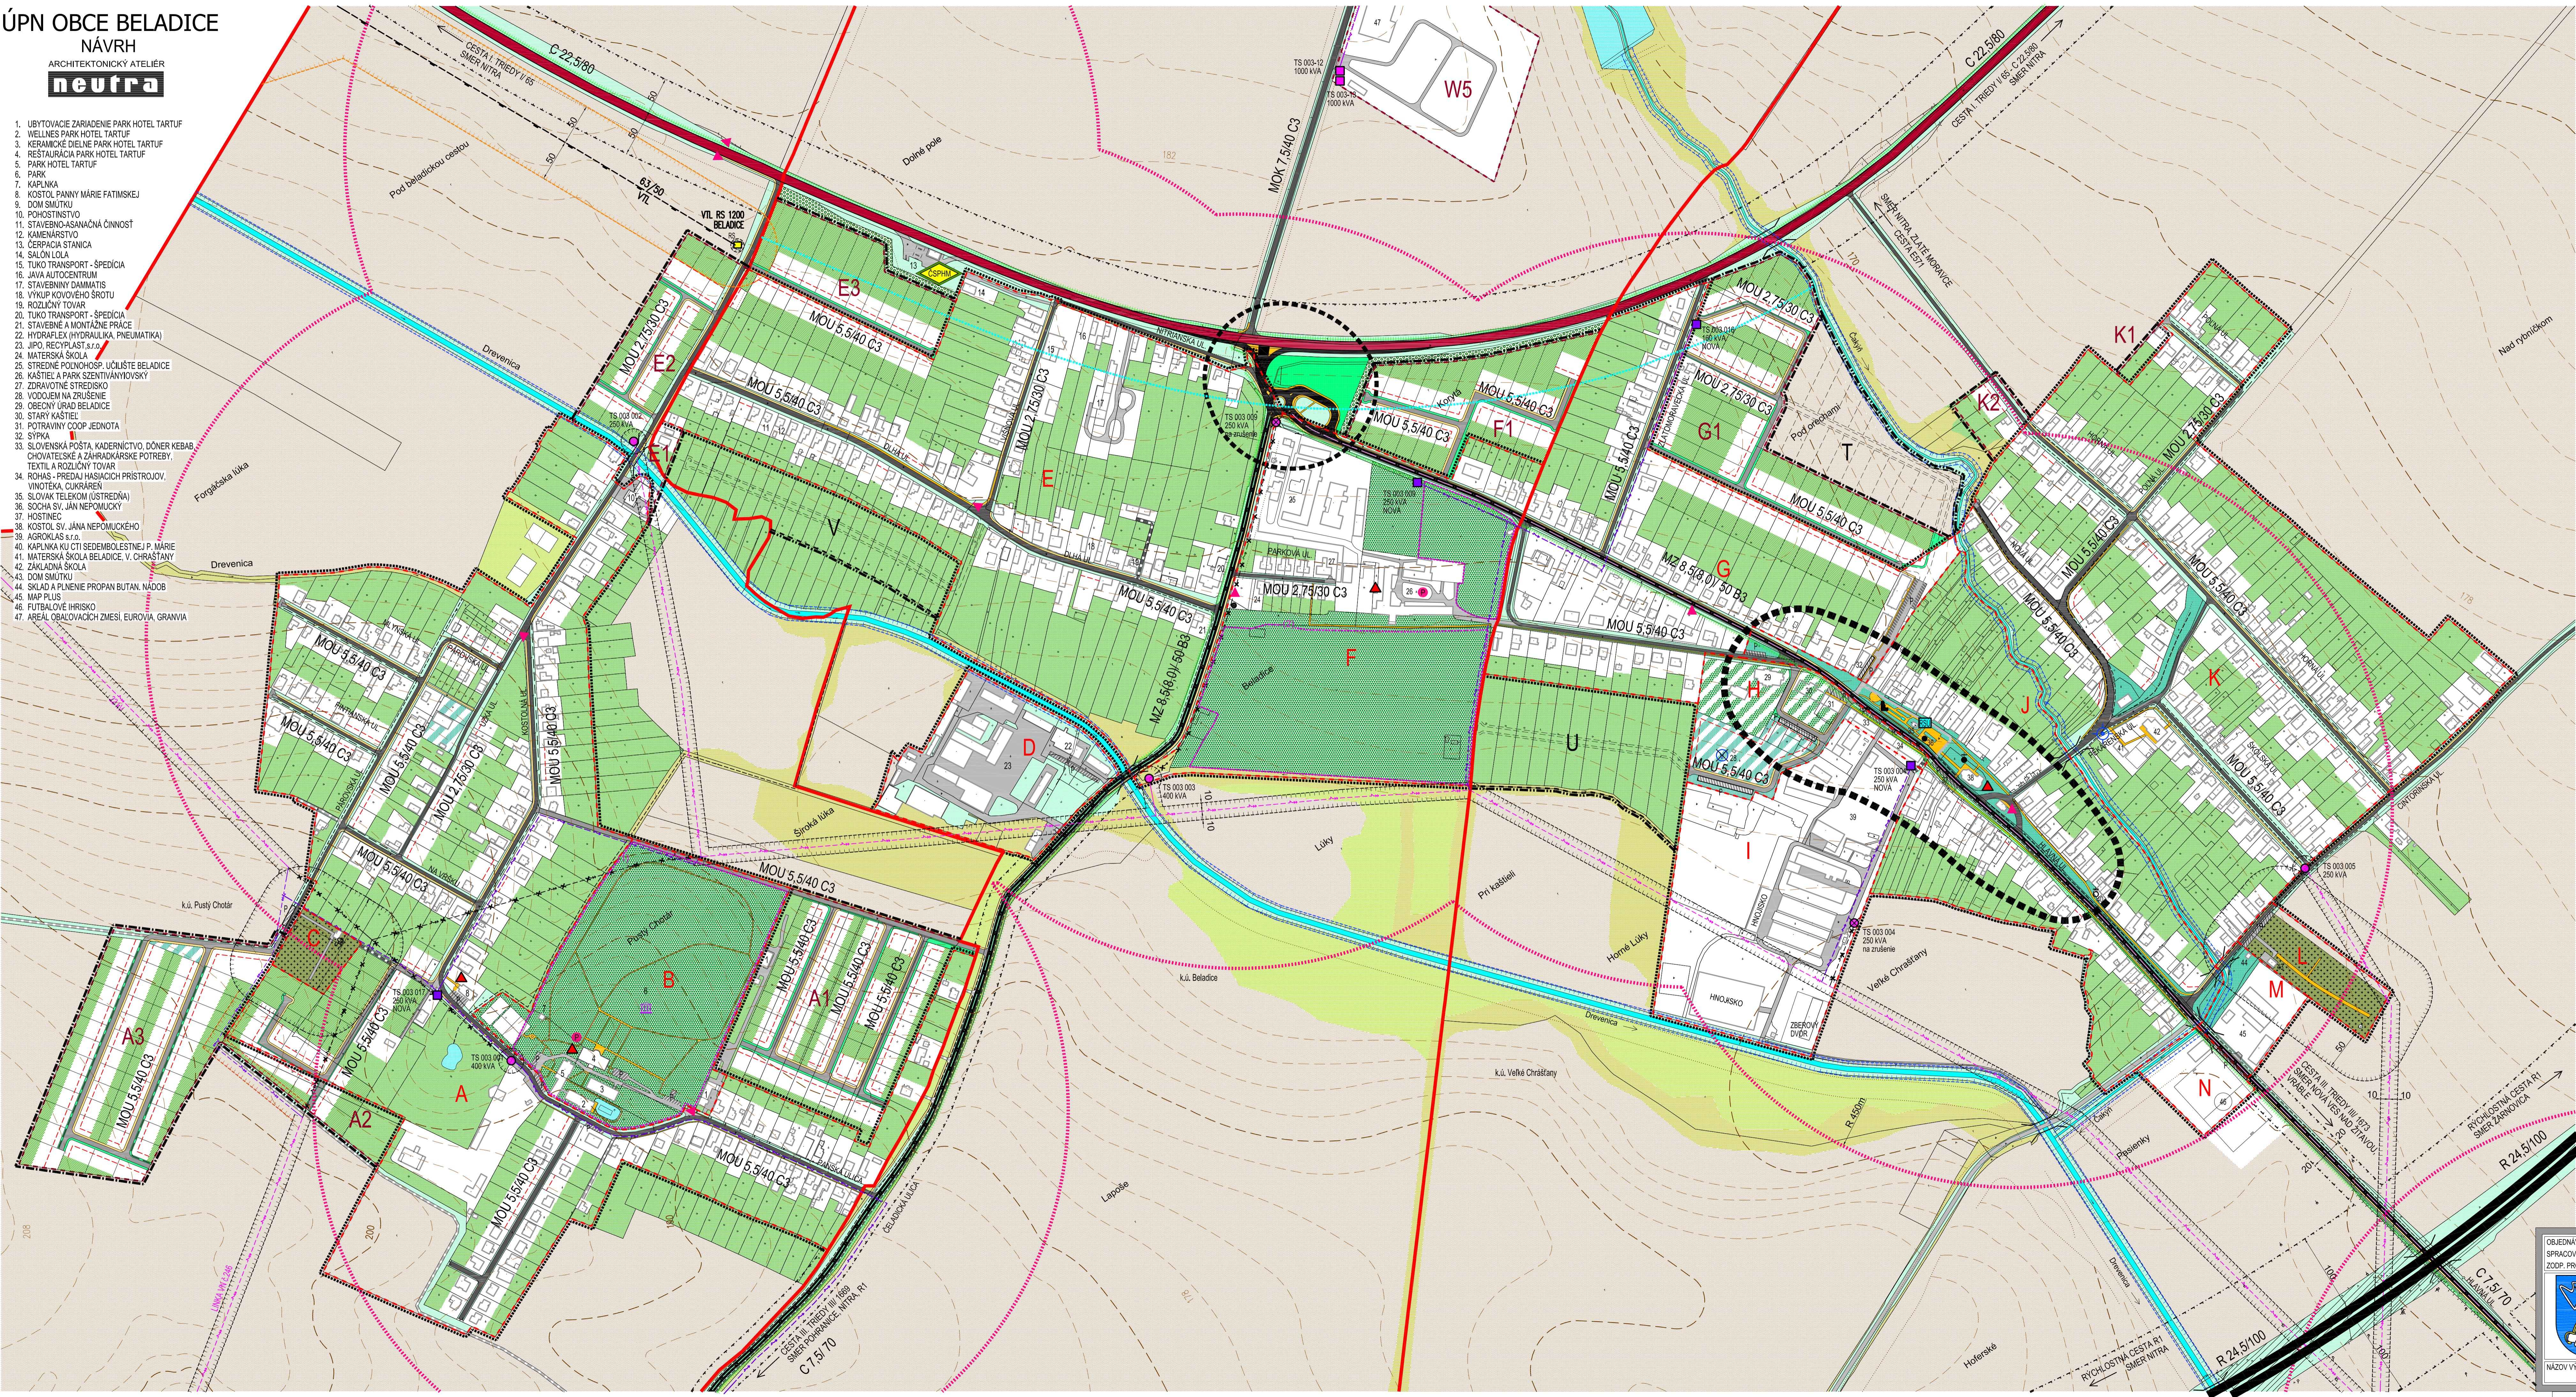

STAV	NÁVRH	VÝHLAD	HRANICA KATASTRÁLNEHO ÚZEMIA OBCE
[Symbol]	[Symbol]	[Symbol]	HRANICA ZASTAVANÉHO ÚZEMIA OBCE
[Symbol]	[Symbol]	[Symbol]	HRANICA NKP PARK PUSTÝ CHOTÁR (I), BELADICKÝ PARK (2)
[Symbol]	[Symbol]	[Symbol]	HRANICA ÚZEMNO - PRIESTOROVÉHO CELKU
[Symbol]	[Symbol]	[Symbol]	OZNAČENIE ÚZEMNO - PRIESTOROVÉHO CELKU
[Symbol]	[Symbol]	[Symbol]	OCHRANÉ PÁSMO CEST I, II, III. TREDY
[Symbol]	[Symbol]	[Symbol]	HLUKOVÉ PÁSMO 60 dB
[Symbol]	[Symbol]	[Symbol]	OCHRANÉ PÁSMA VŠETKÝCH DRUHOV
[Symbol]	[Symbol]	[Symbol]	MANIPULAČNÉ PÁSMA VODNÉHO TOKU
[Symbol]	[Symbol]	[Symbol]	KATEGORIZÁCIA KOMUNIKACÍ
[Symbol]	[Symbol]	[Symbol]	RYCHLOSTNÁ CESTA R1
[Symbol]	[Symbol]	[Symbol]	CESTA I. TREDY
[Symbol]	[Symbol]	[Symbol]	CESTA III. TREDY
[Symbol]	[Symbol]	[Symbol]	MESTNÉ AUTOMOBILOVÉ KOMUNIKÁCIE SPEVNEJ
[Symbol]	[Symbol]	[Symbol]	MESTNÉ AUTOMOBILOVÉ KOMUNIKÁCIE NESPEVNEJ
[Symbol]	[Symbol]	[Symbol]	ÚČELOVÉ KOMUNIKÁCIE SPEVNEJ
[Symbol]	[Symbol]	[Symbol]	ÚČELOVÉ KOMUNIKÁCIE NESPEVNEJ
[Symbol]	[Symbol]	[Symbol]	PEŠE CHODNÍKY A PLOCHY SPEVNEJ/NESPEVNEJ
[Symbol]	[Symbol]	[Symbol]	CYKLISTICKÝ CHODNÍK
[Symbol]	[Symbol]	[Symbol]	RIGOLY
[Symbol]	[Symbol]	[Symbol]	PLOCHY STATICKEJ AUTOMOBILOVEJ DOPRAVY
[Symbol]	[Symbol]	[Symbol]	22 kV VZDUŠNÉ ELEKTRICKE VEDENIE VN
[Symbol]	[Symbol]	[Symbol]	22 kV VZDUŠNÉ ELEKTRICKE VEDENIE VN NA ZRUŠENIE
[Symbol]	[Symbol]	[Symbol]	22 kV KÁBLOVÉ ELEKTRICKE VEDENIE VN
[Symbol]	[Symbol]	[Symbol]	22 kV KÁBLOVÉ ELEKTRICKE VEDENIE VN
[Symbol]	[Symbol]	[Symbol]	TRAFOSTANICA STOŽAROVA
[Symbol]	[Symbol]	[Symbol]	TRAFOSTANICA STOŽAROVA NA ZRUŠENIE
[Symbol]	[Symbol]	[Symbol]	TRAFOSTANICA KIOSKOVÁ / MUROVANÁ
[Symbol]	[Symbol]	[Symbol]	DIGITÁLNA ÚSTREDNÁ
[Symbol]	[Symbol]	[Symbol]	REGULAČNÁ STANICA PLYNU
[Symbol]	[Symbol]	[Symbol]	PLYNOVOD VTL PN 25
[Symbol]	[Symbol]	[Symbol]	BEZPEČNOSTNÉ PÁSMO PZ
[Symbol]	[Symbol]	[Symbol]	STAVEBNÁ ČIARA
[Symbol]	[Symbol]	[Symbol]	POZEMKY A OBJEKTY S FUNKCIOU BYTNÁRSTVA
[Symbol]	[Symbol]	[Symbol]	POZEMKY A OBJEKTY S FUNKCIOU SUKŤ, ZELEN (ZÁHRADY, SADY)
[Symbol]	[Symbol]	[Symbol]	VEREJNÁ ZELEN
[Symbol]	[Symbol]	[Symbol]	SPRIEVODNÁ ZELEN
[Symbol]	[Symbol]	[Symbol]	BARIEROVÁ ZELEN
[Symbol]	[Symbol]	[Symbol]	VYHRADENÁ ZELEN (CANTORIN)
[Symbol]	[Symbol]	[Symbol]	VYHRADENÁ ZELEN (PARK)
[Symbol]	[Symbol]	[Symbol]	NELESNÁ DREVINNÁ VEGETÁCIA
[Symbol]	[Symbol]	[Symbol]	TRVALÝ TRÁVNÝ PORAST (LŮKY, PASENIKY)
[Symbol]	[Symbol]	[Symbol]	ORNÁ PŮDA
[Symbol]	[Symbol]	[Symbol]	VODNÁ PLOCHA, VODNÝ TOK

ZNAČKY:	OPIS
[Symbol]	PAMÄTIK / SOCHA
[Symbol]	KOSTOL / KAPLANKA / KRÍŽ
[Symbol]	ARCHITEKTONICKÁ DOMINANTA
[Symbol]	NÁRODNÁ KULTÚRNA PAMÄTKA
[Symbol]	GALÉRIA / PALENER
[Symbol]	PARK KÁŠTELA PUSTÝ CHOTÁR
[Symbol]	PRIMÁRNA KOMPOZIČNÁ OS
[Symbol]	SEKUNDÁRNA KOMPOZIČNÁ OS
[Symbol]	PRIMÁRNY REFERENČNÝ ÚZOL
[Symbol]	SEKUNDÁRNY REFERENČNÝ ÚZOL
[Symbol]	POZEMKOVÝ VODNÝ ZDROJ VYUŽÍVANÝ (STUŽNA, PRAMEN)
[Symbol]	VODOJEM NA ZRUŠENIE
[Symbol]	CESTNÝ MOST / LÁVKA
[Symbol]	AUTOMOBILOVÉ ZASTAVKY
[Symbol]	DOCHÁZKOVÁ VZDIALENOSŤ

OBJEDNÁVATEL: OBEC BELADICE, ODPIS ZLATE MORAVICE
 SPRACOVATEL: NEUTRA - ARCHITEKTONICKÝ ATELIER, BARBORA 1, 940 01 NITRA, TEL.: 037679461
 ZODP. PROJEKTANT: ING. ARCH. PETER MIZIA, PROJEKTANT: ING. ARCH. H. TREBICHÁSKA, ING. ARCH. Z. GAJDOŠ, ING. L. ČERNÁ
 MIERKA: 1:2 880
 FORMÁT: 12 A4
 DÁTUM: 10/2016

NÁZOV VÝKRESU: **VÝKRES VEREJNÉHO DOPRAVNÉHO VYBAVENIA**

8a